


Palaestra Comunale Ellera
 Planimetria piano terra quota +0,00m
 Scala 1:100



Estratto Foglio Catastale 39

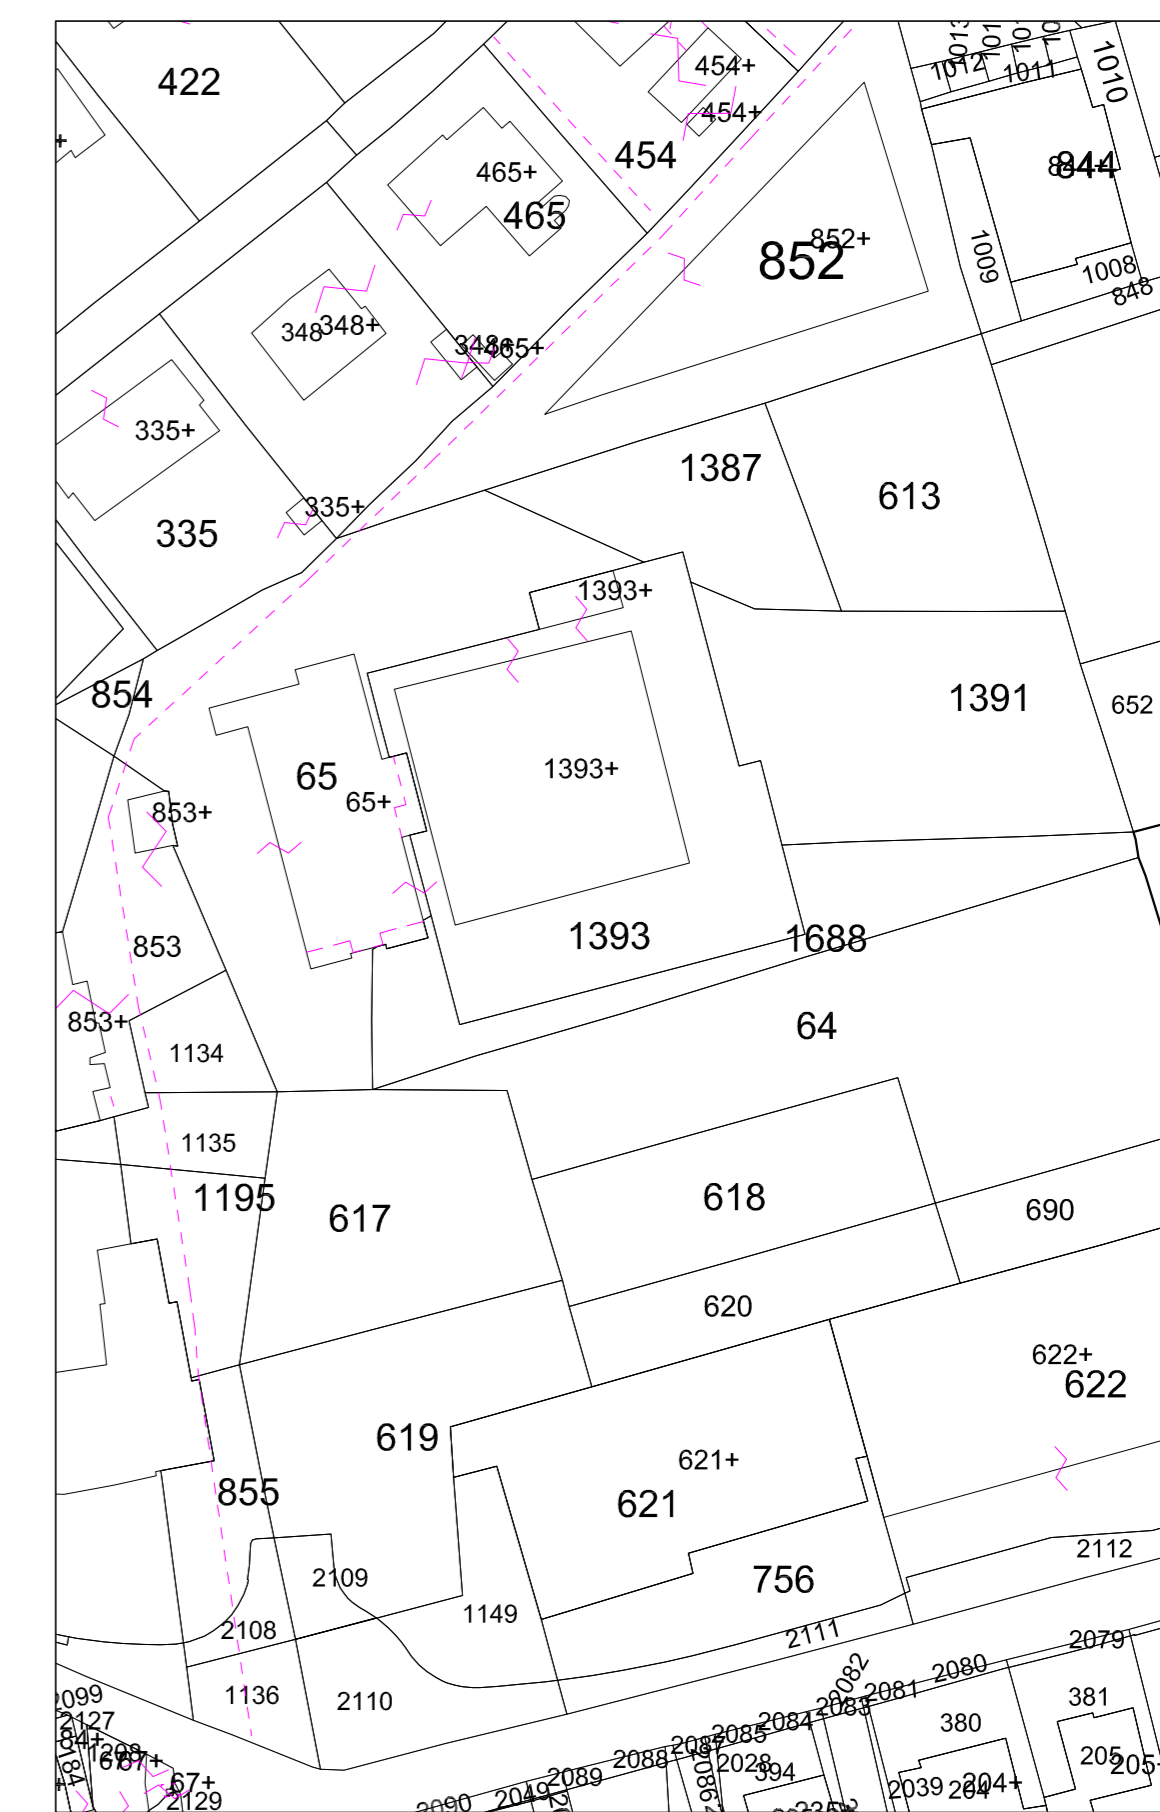

COMUNE DI CORCIANO
 PROVINCIA DI PERUGIA
 UFFICIO PROGETTAZIONE E DIREZIONE LAVORI

DELIBERA CIPE 57/2016
 Efficiamento energetico Palaestra Comunale
 Via della Cooperazione - Ellera di Corciano

OGGETTO
 STATO PROGETTO
 Pianta Piano Terra

scala varie | identificazione catastale: Foglio 39 Part.1le 1393 | **2**

IL RESPONSABILE DEL PROCEDIMENTO
 Ing. Francesco CILLO

Il Tecnico Progettista: Geom. Filippo CASTELLANI | Il Direttore dei Lavori: Geom. Fabio BULLETTI

CUP D31E16000120004
 File: \\LAVORI\UFFICIO PROGETTAZIONE\192_16 - SAN MARINO - Annetta...

revisione	data	oggetto
0	27.05.2016	EMMISSIONE

 E' VIETATA LA COPIA E LA DIVULGAZIONE SE NON ESPRESSAMENTE AUTORIZZATA