
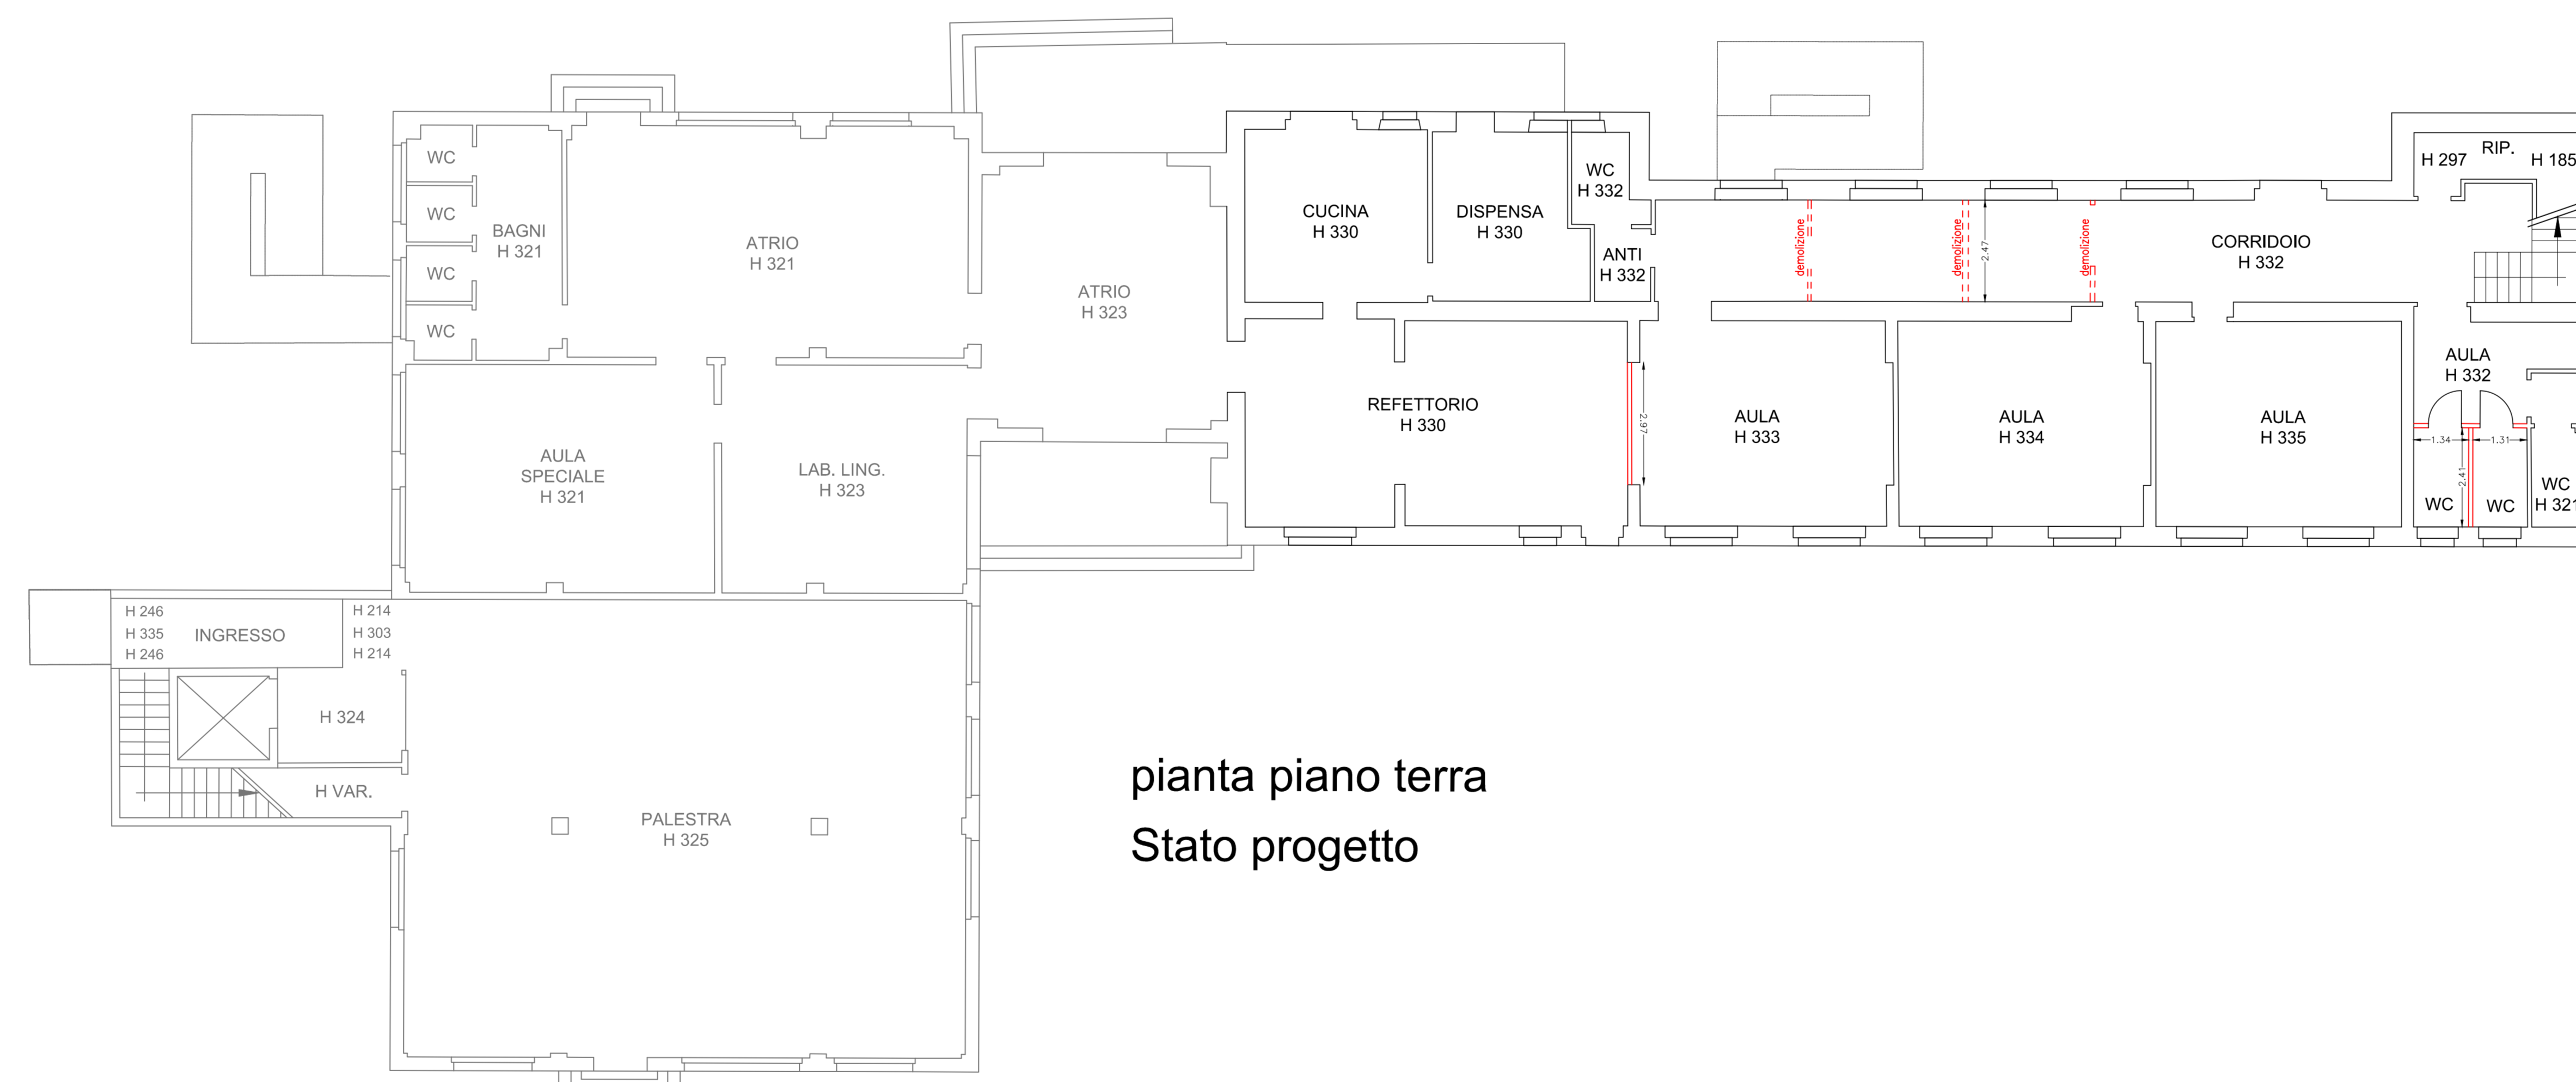


pianta piano terra
Stato attuale

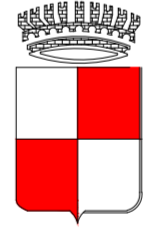

pianta piano terra
Stato progetto


COMUNE DI CORCIANO
 PROVINCIA DI PERUGIA
 UFFICIO PROGETTAZIONE E DIREZIONE LAVORI

Progetto per la riorganizzazione degli spazi
 a seguito dell' aumento della popolazione
 con realizzazione di n.1 blocco bagni
 Plesso Scolastico Mantignana

OGGETTO
 Planimetria Generale
 Stato attuale
 Stato di progetto

scala 1:100 | foglio 13 | Part. n. 257 | 2

IL RESPONSABILE DEL PROCEDIMENTO
 Ing. Francesco CILLO

IL TECNICO COMUNALE
 Geom. Filippo CASTELLANI

IL DIRETTORE DEI LAVORI
 Geom. Mario GUARISCI

C:\BONZI\COMUNE DI CORCIANO\PROGETTO\BONZI\BONZI_13_10_2017.dwg
 DATA: 10/30/2018
 AUTORE: CILLO