


pianta piano terra
Stato attuale

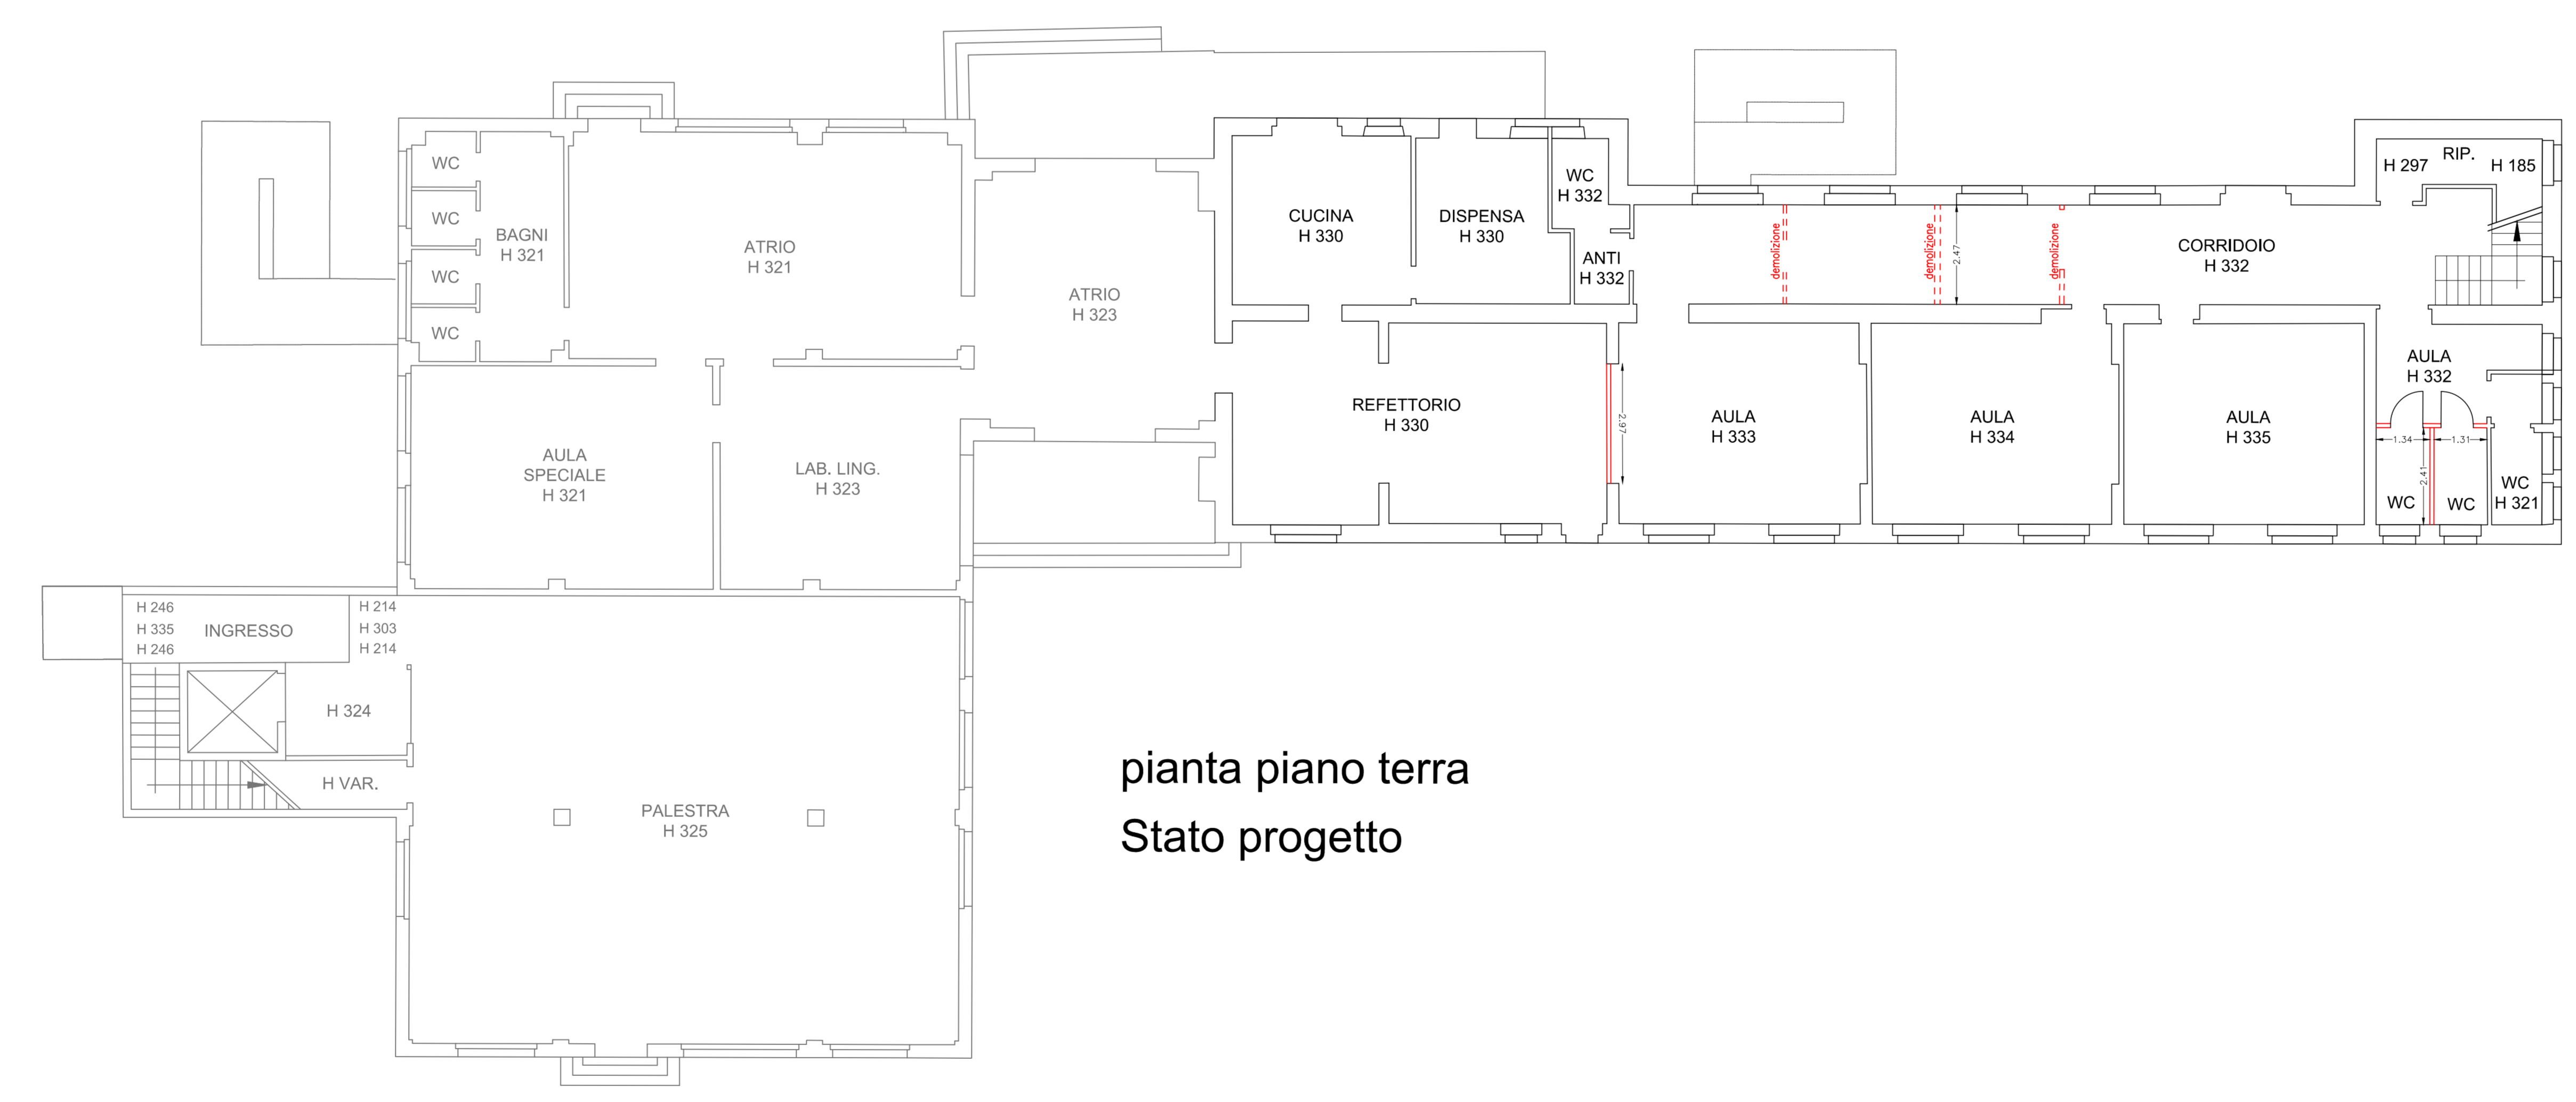

pianta piano terra
Stato progetto


COMUNE DI CORCIANO
 PROVINCIA DI PERUGIA
 UFFICIO PROGETTAZIONE E DIREZIONE LAVORI

Progetto per la riorganizzazione degli spazi
 a seguito dell' aumento della popolazione
 con realizzazione di n.1 blocco bagni

Plesso Scolastico Mantignana

OGGETTO
 Planimetria Generale
 Stato attuale
 Stato di progetto

scala 1:100 | Foglio 13 | Part. n. 257 | **2**

IL RESPONSABILE DEL PROCEDIMENTO
 Ing. Francesco CILLO

IL TECNICO COMUNALE
 Geom. Filippo CASTELLANI

IL DIRETTORE DEI LAVORI
 Geom. Mario GUARDI

C:\BONDI\GARA\17\BUDGET\17_04\SPEDIMENTI\BUDGET