

**COMUNE DI MAGIONE**  
Provincia di Perugia


**LAVORI PER L' AMPLIAMENTO DEL CIMITERO COMUNALE DI MAGIONE**  
**1° INTERVENTO**  
**PROGETTO ESECUTIVO**

TAV **6** TIPOLOGIE EDILIZIE PROGETTO ARCHITETTONICO  
SCALA 1:50  
DATA SETTEMBRE 2016


AGGIORNAMENTI

COLLABORATORI PROGETTISTA  
RESPONSABILE AREA LL.PP.


AREA LL.PP. SETTORE PROGETTAZIONE OPERE PUBBLICHE

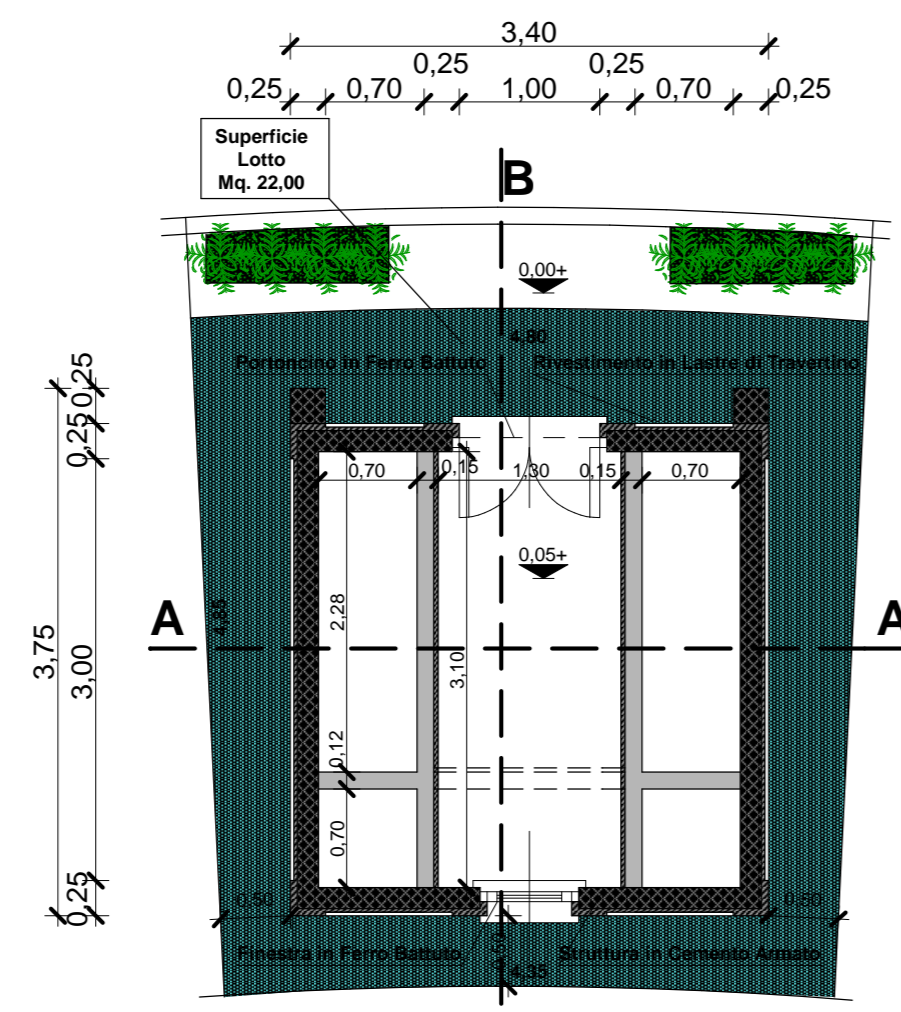


Pianta

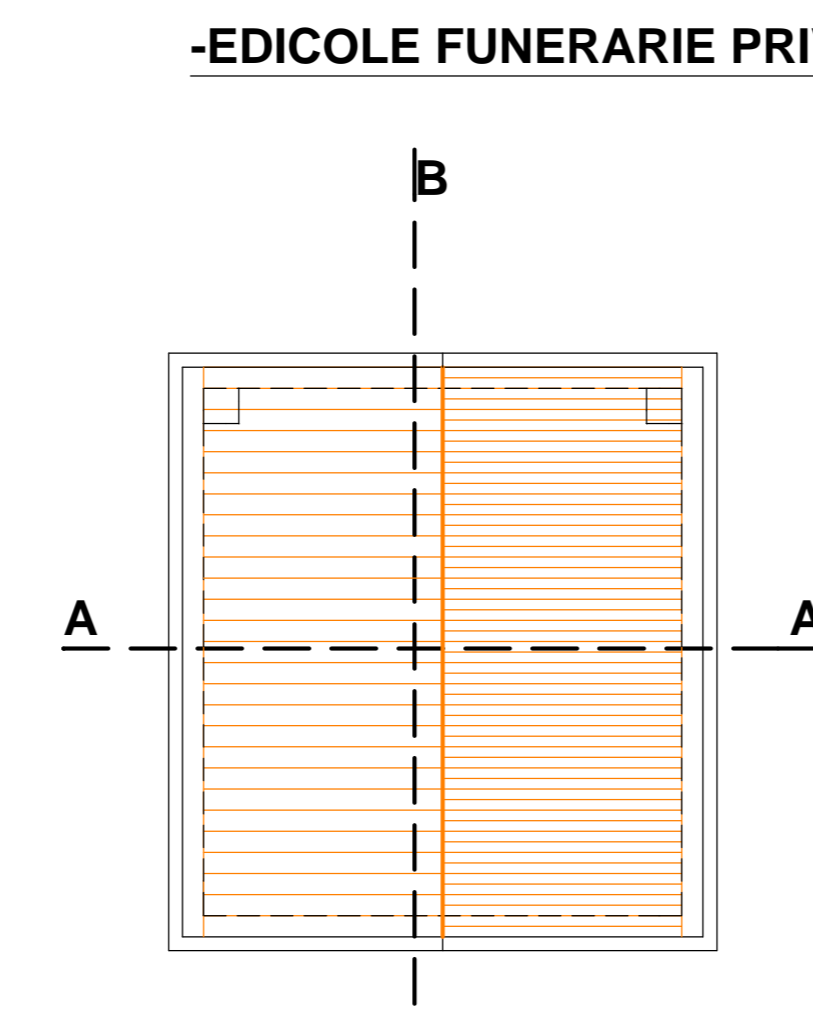


Copertura

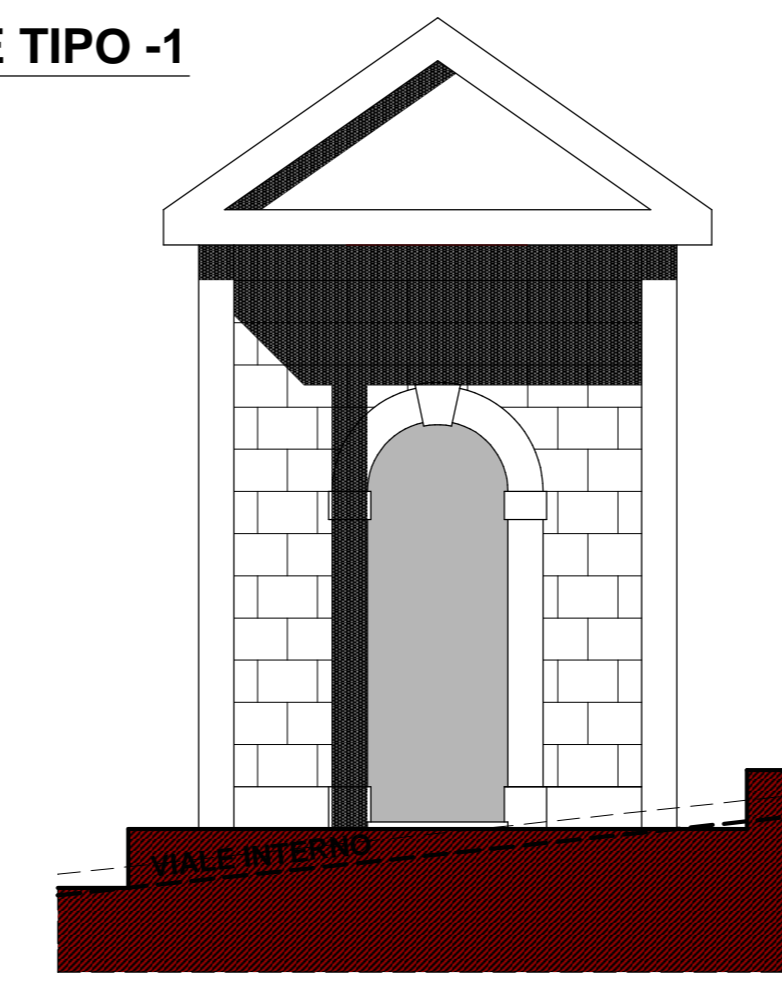


Fronte

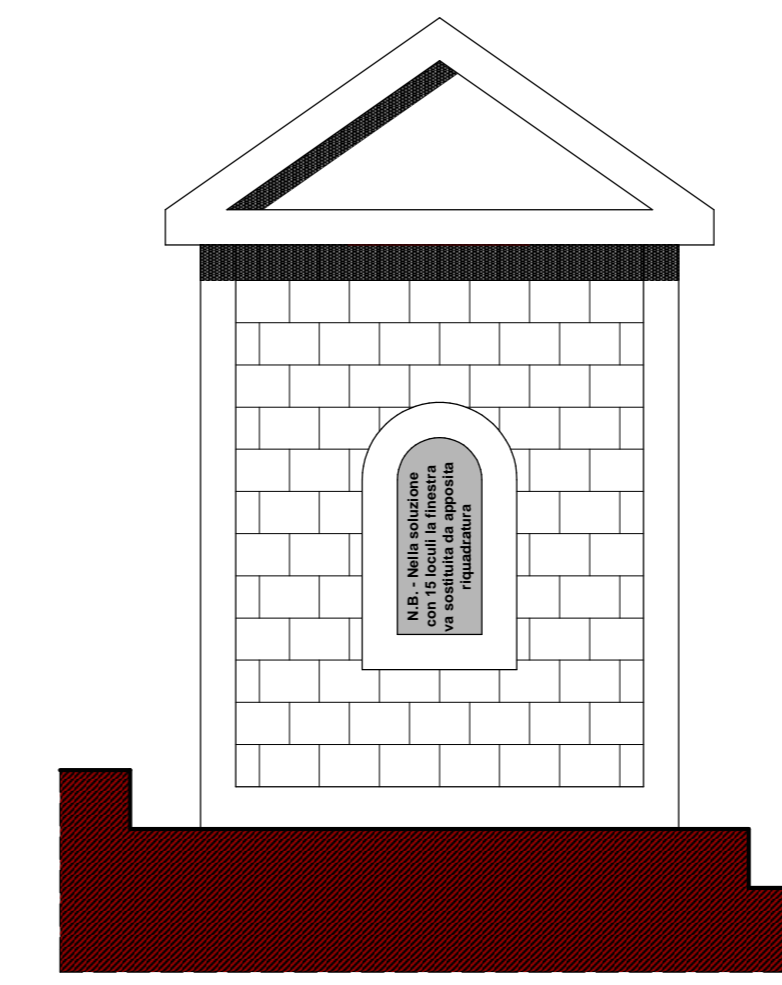


Retro

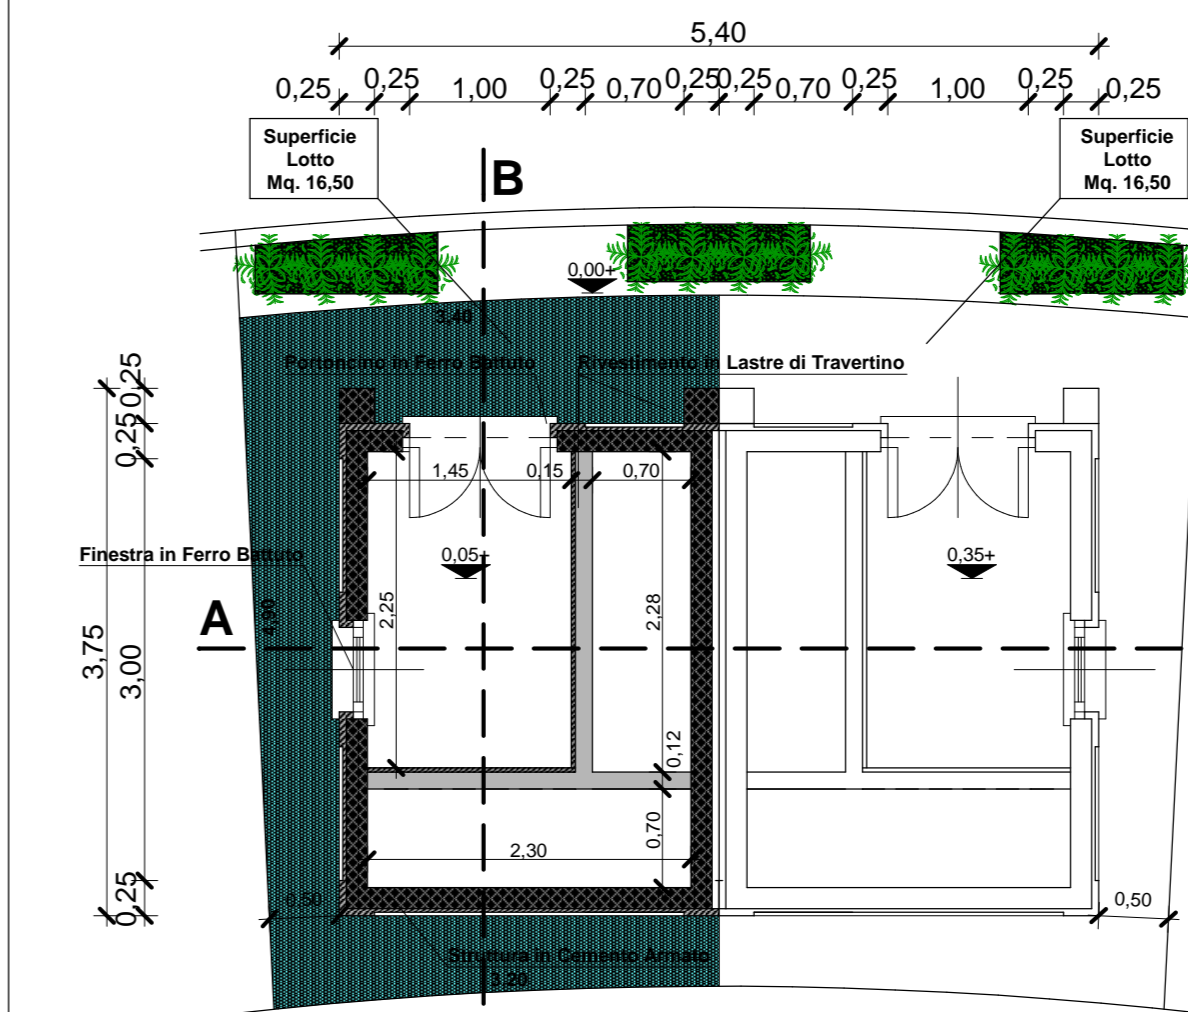


Pianta

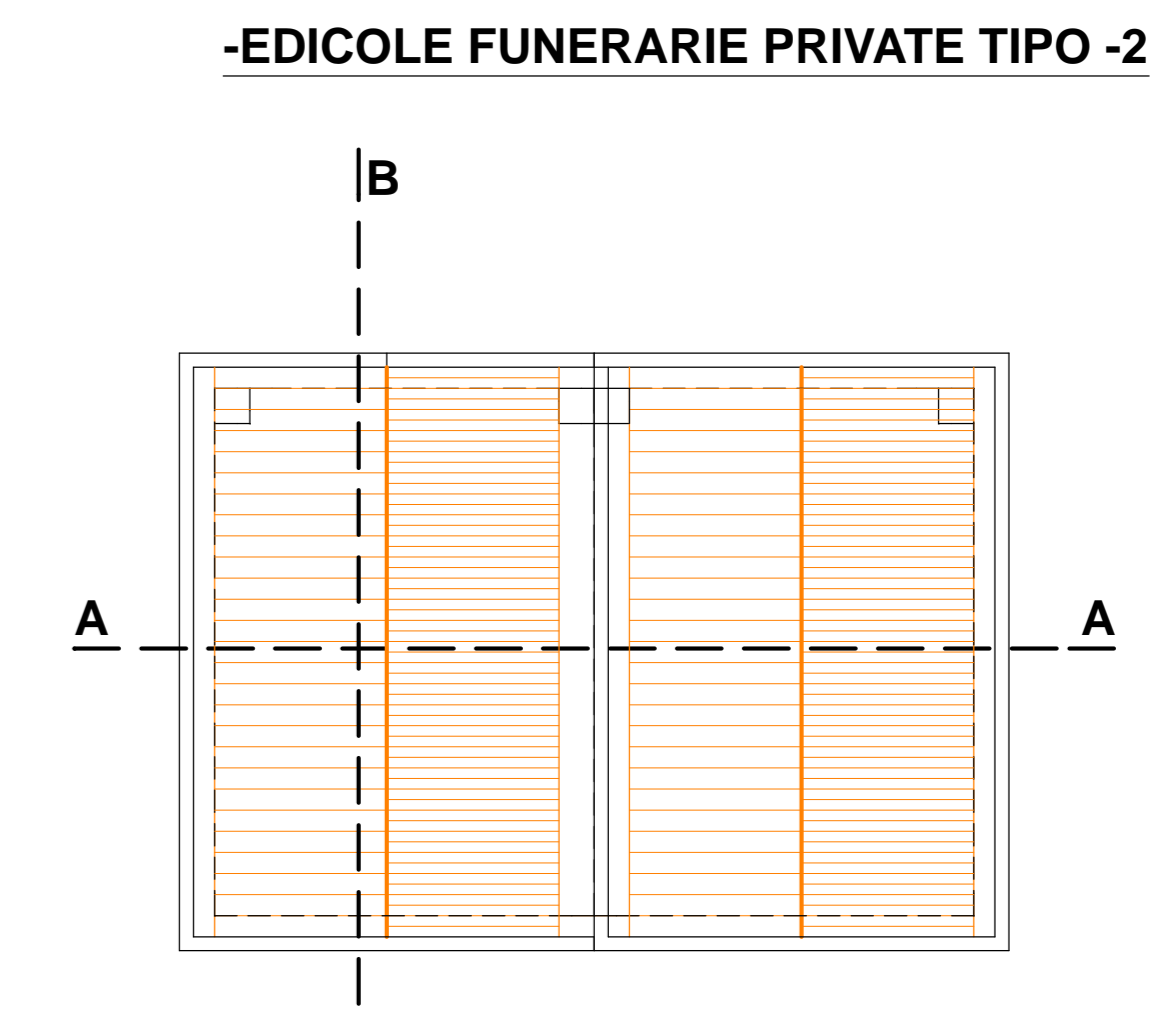


Copertura

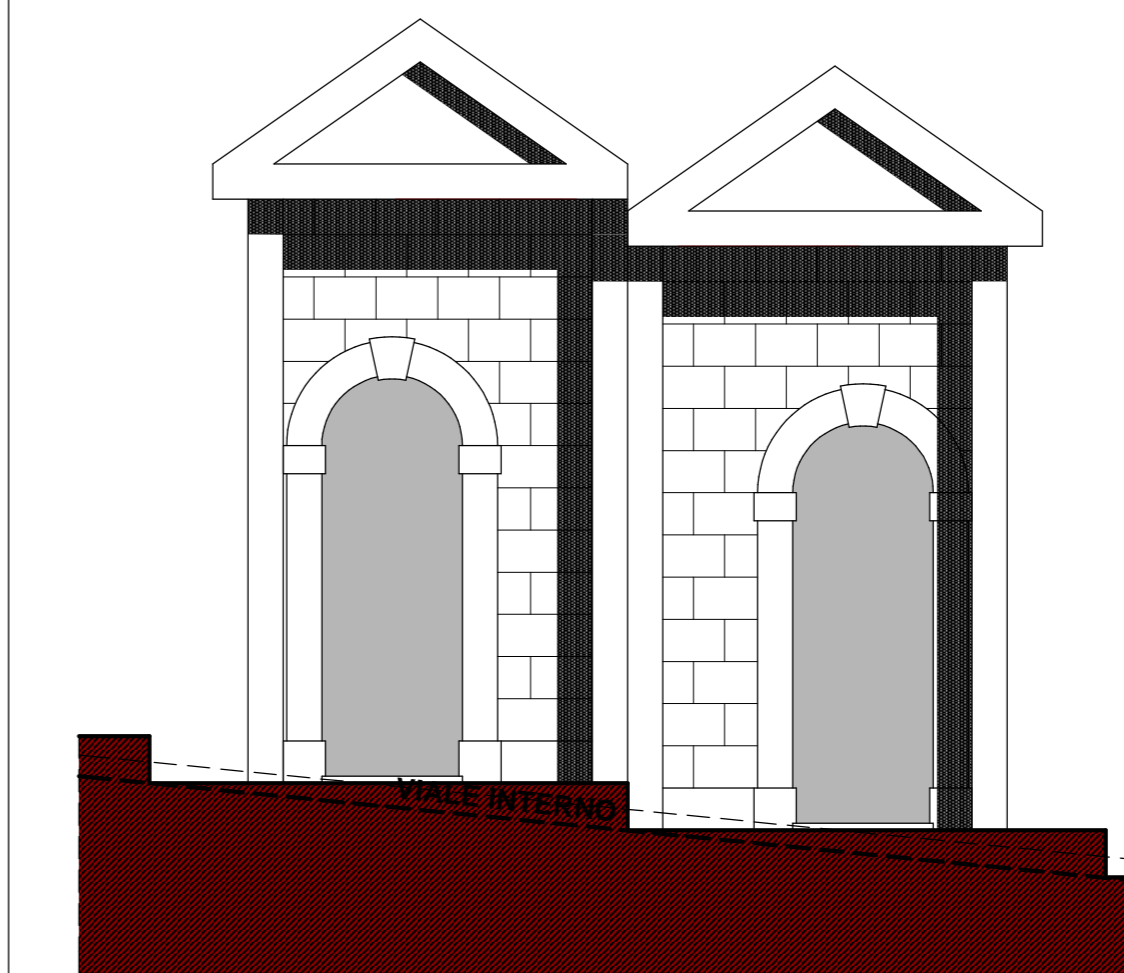


Fronte

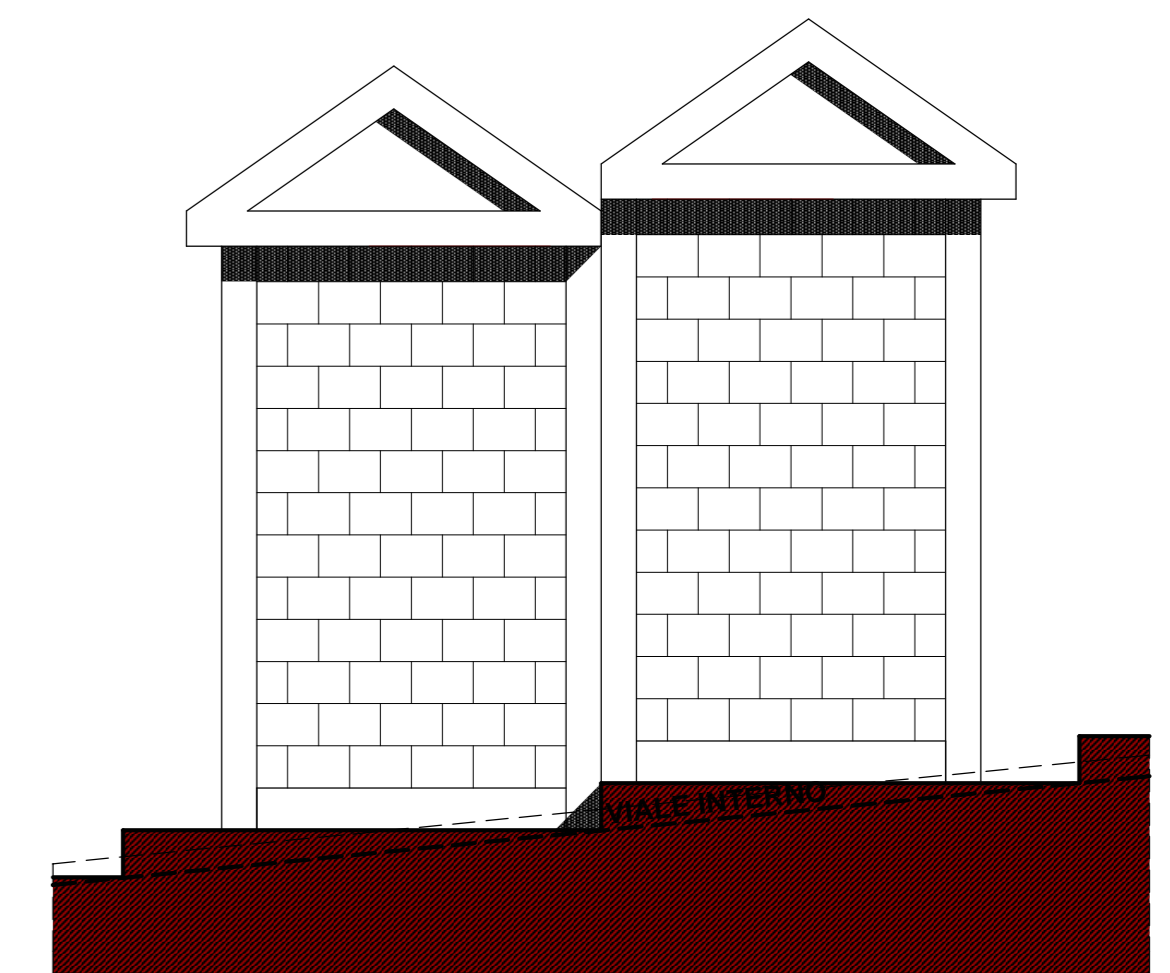


Retro

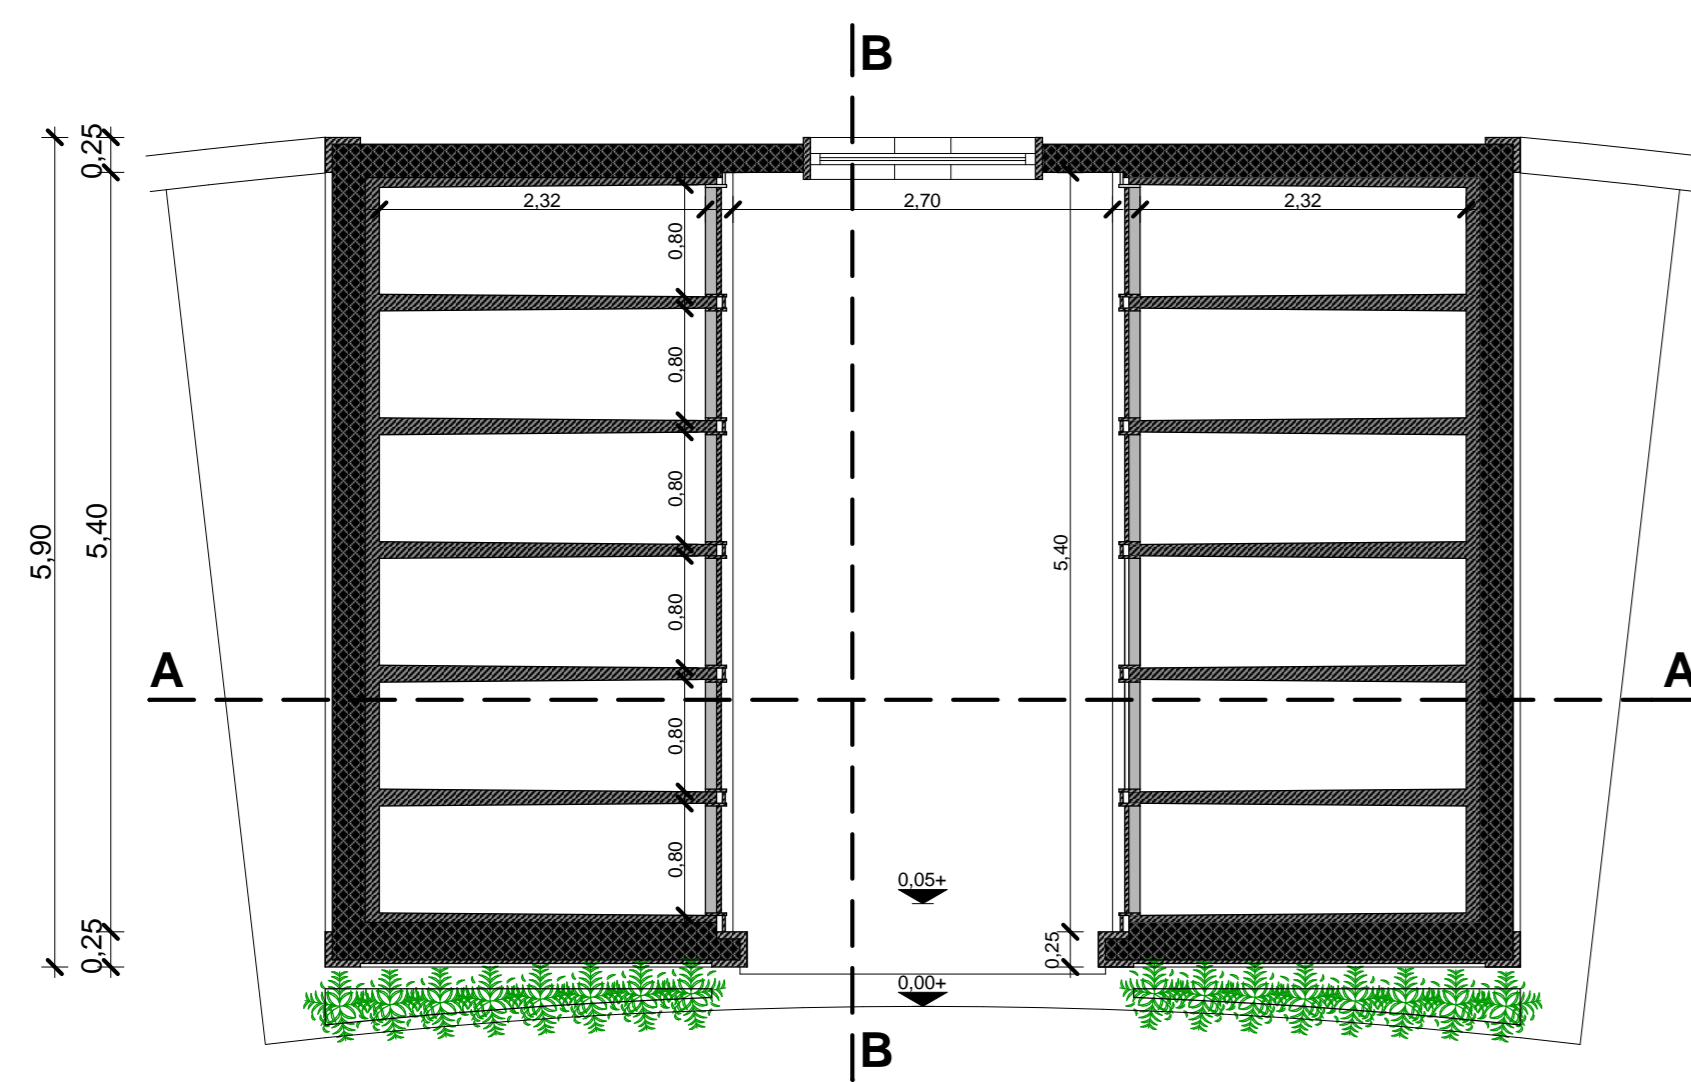


Pianta

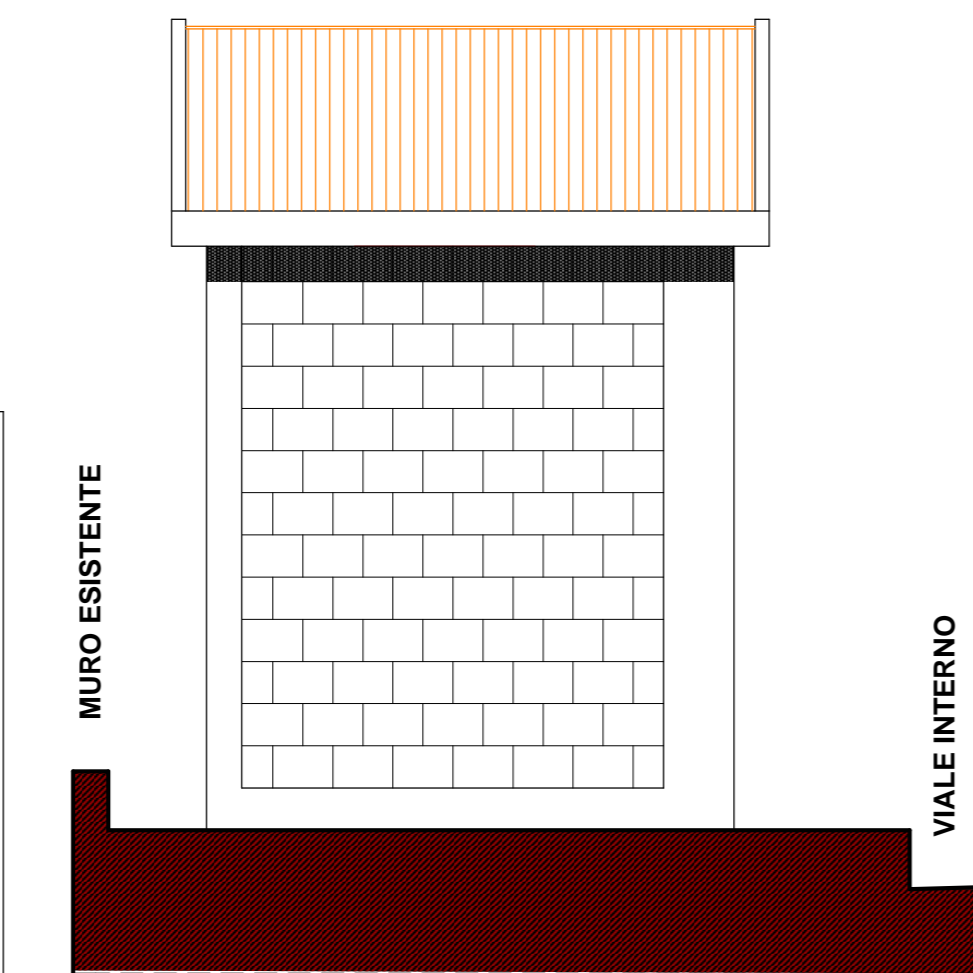

Fianco

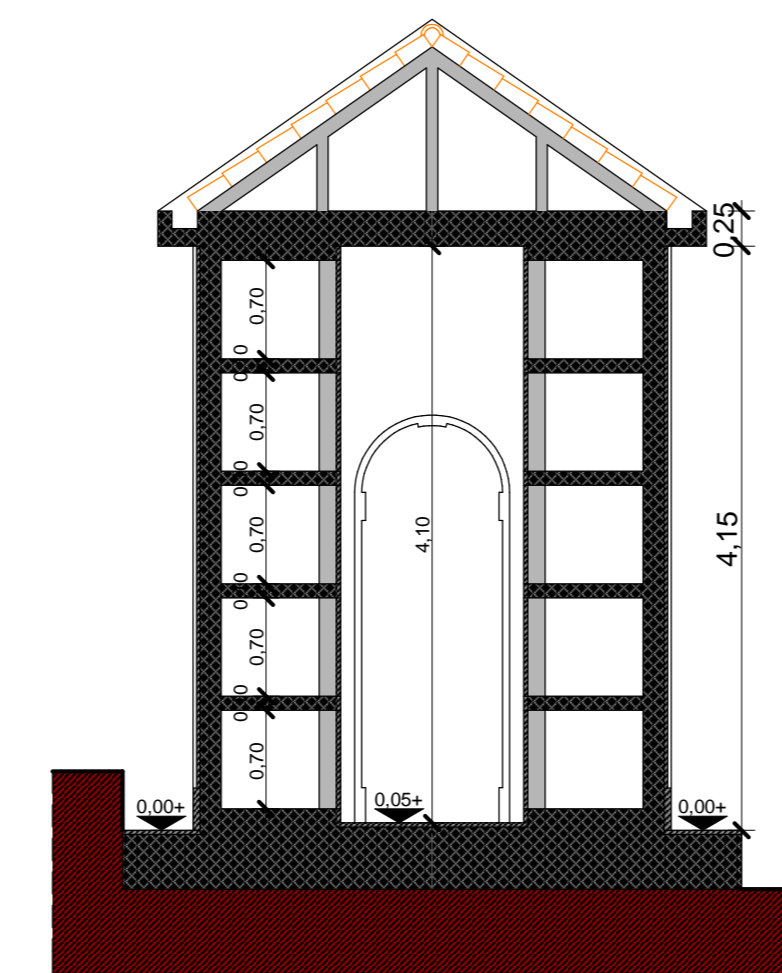


Sezione A - A

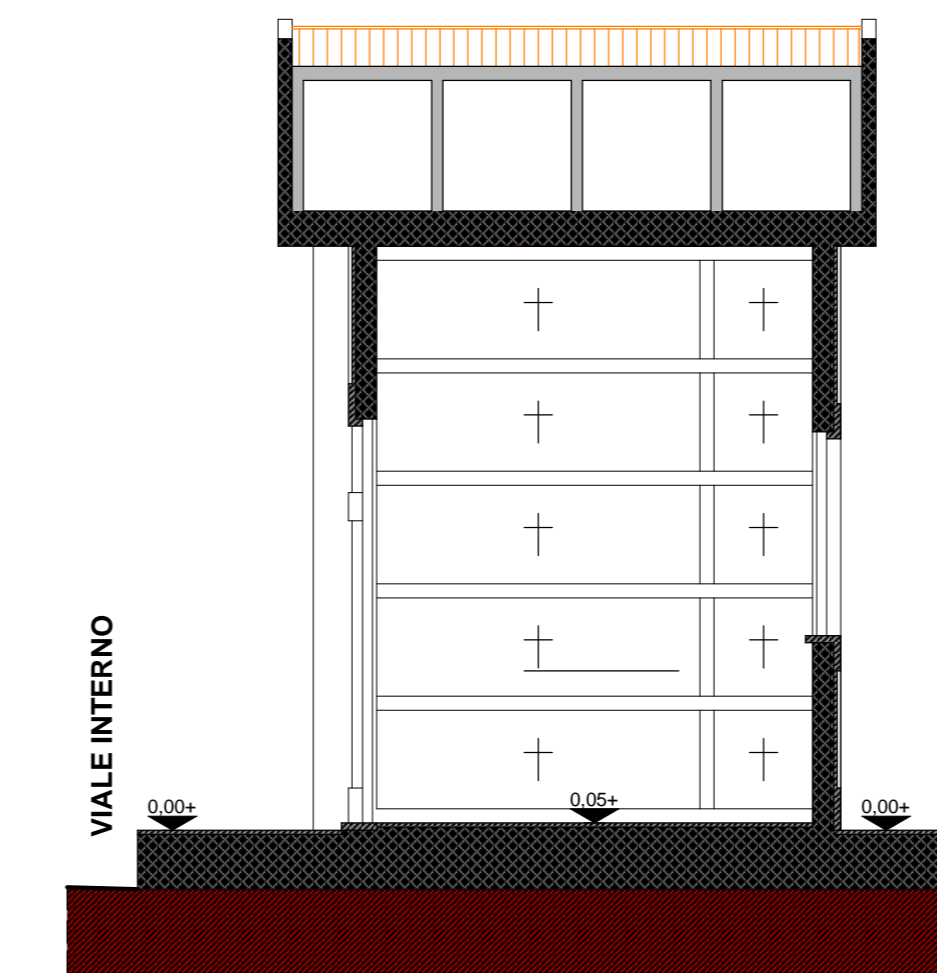


Sezione B - B


**EDIFICIO LOCULI COMUNALI**

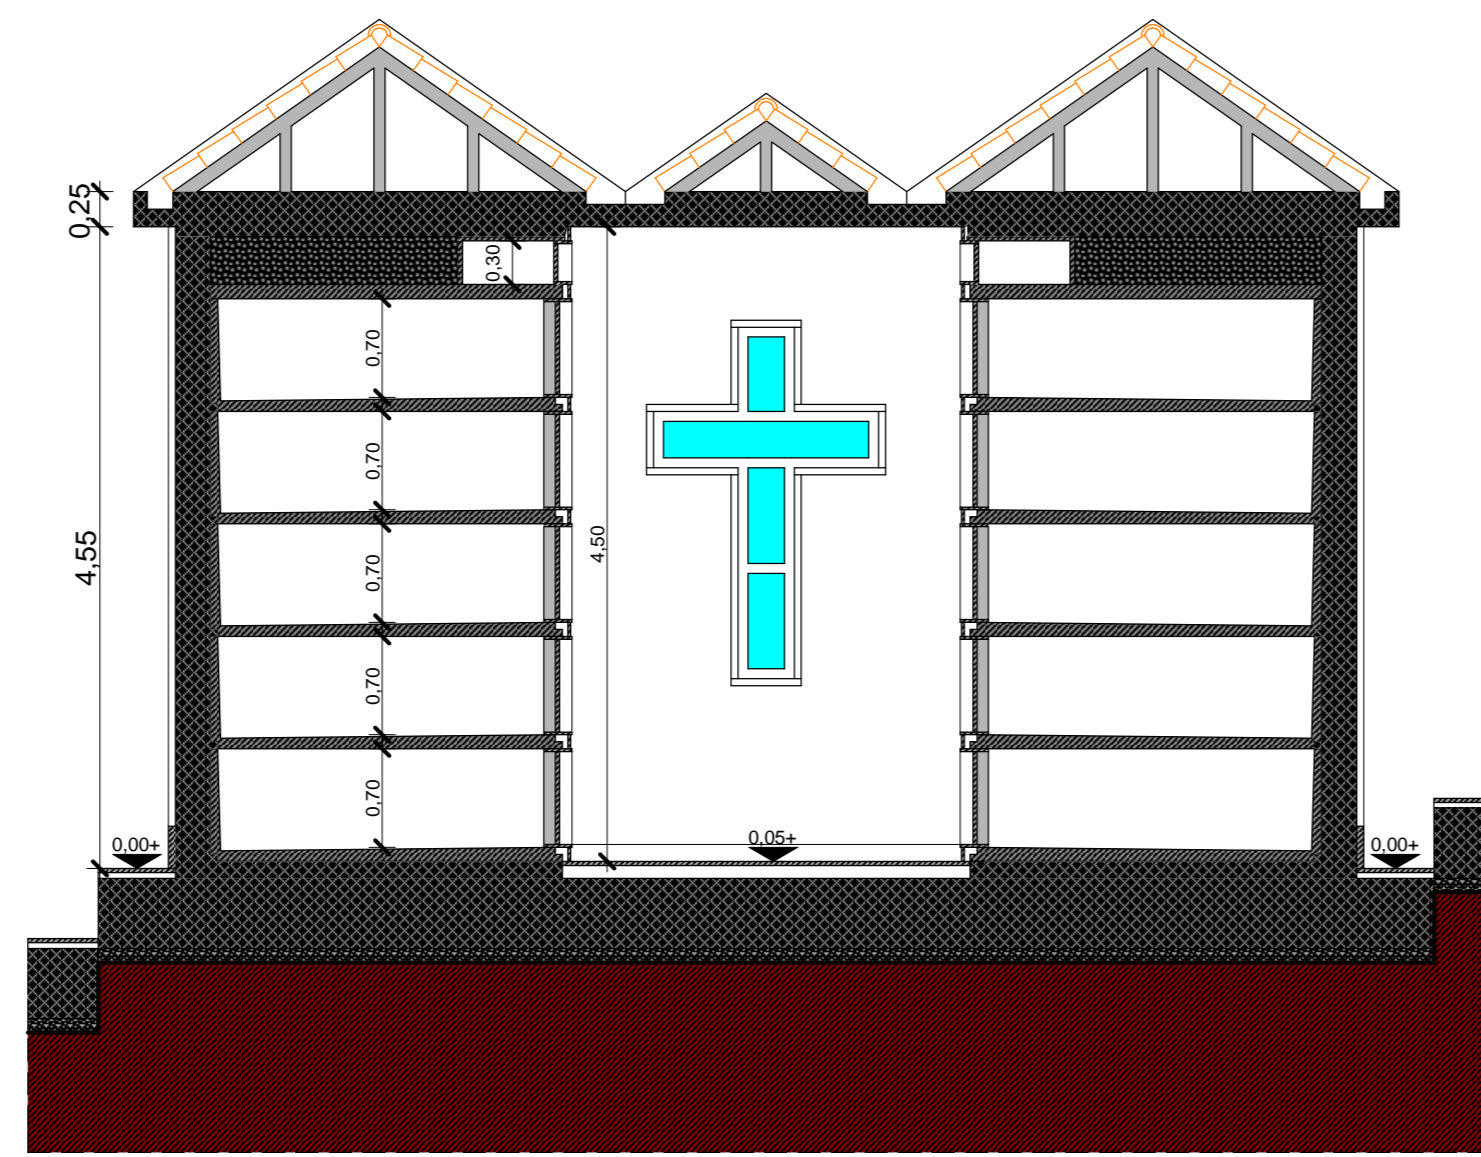


Sezione A - A

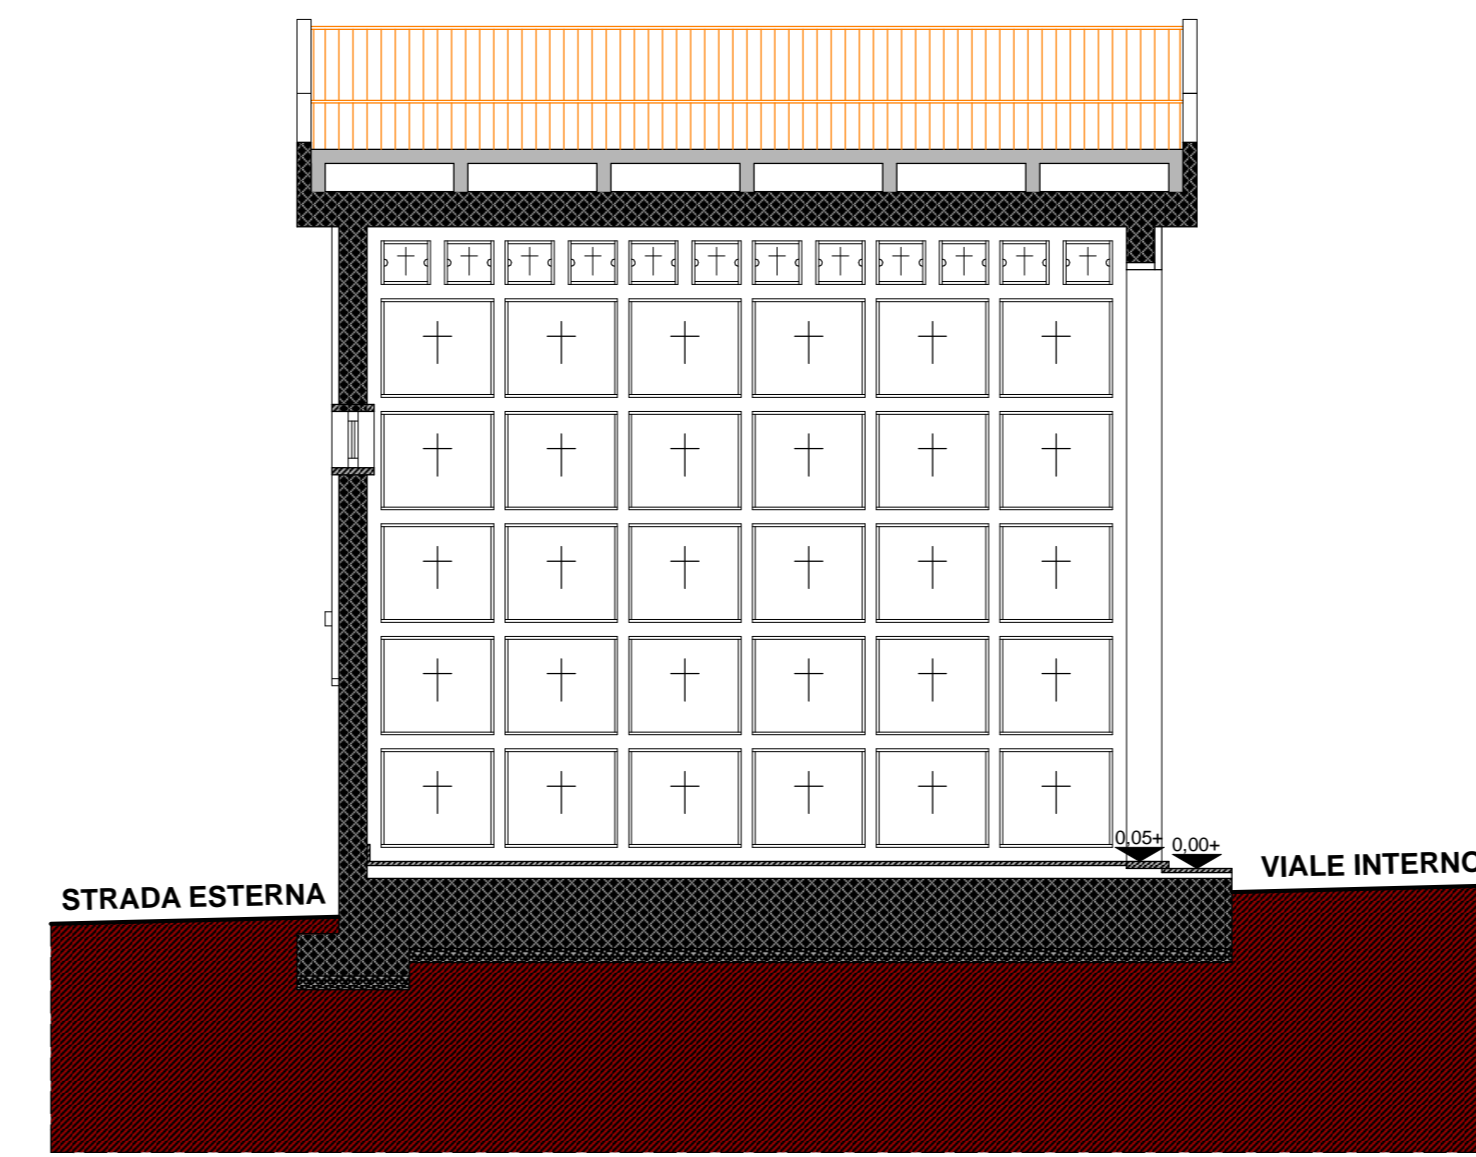


Sezione B - B

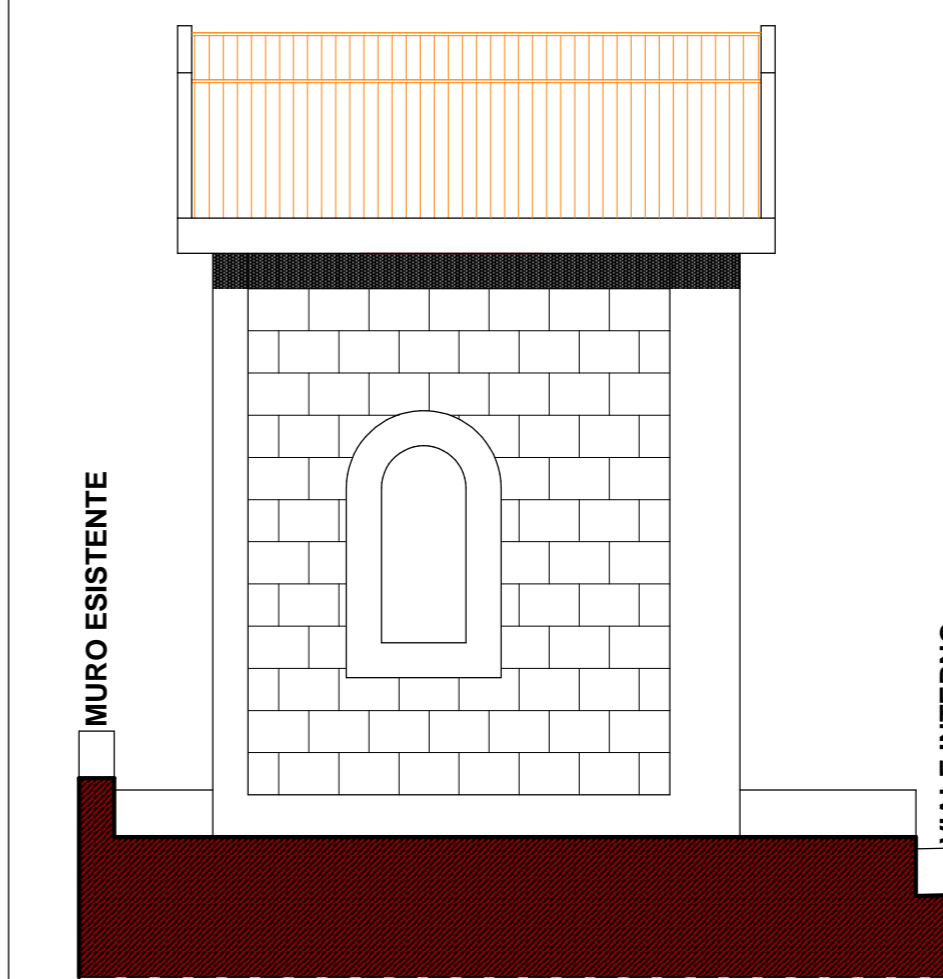


Fianco

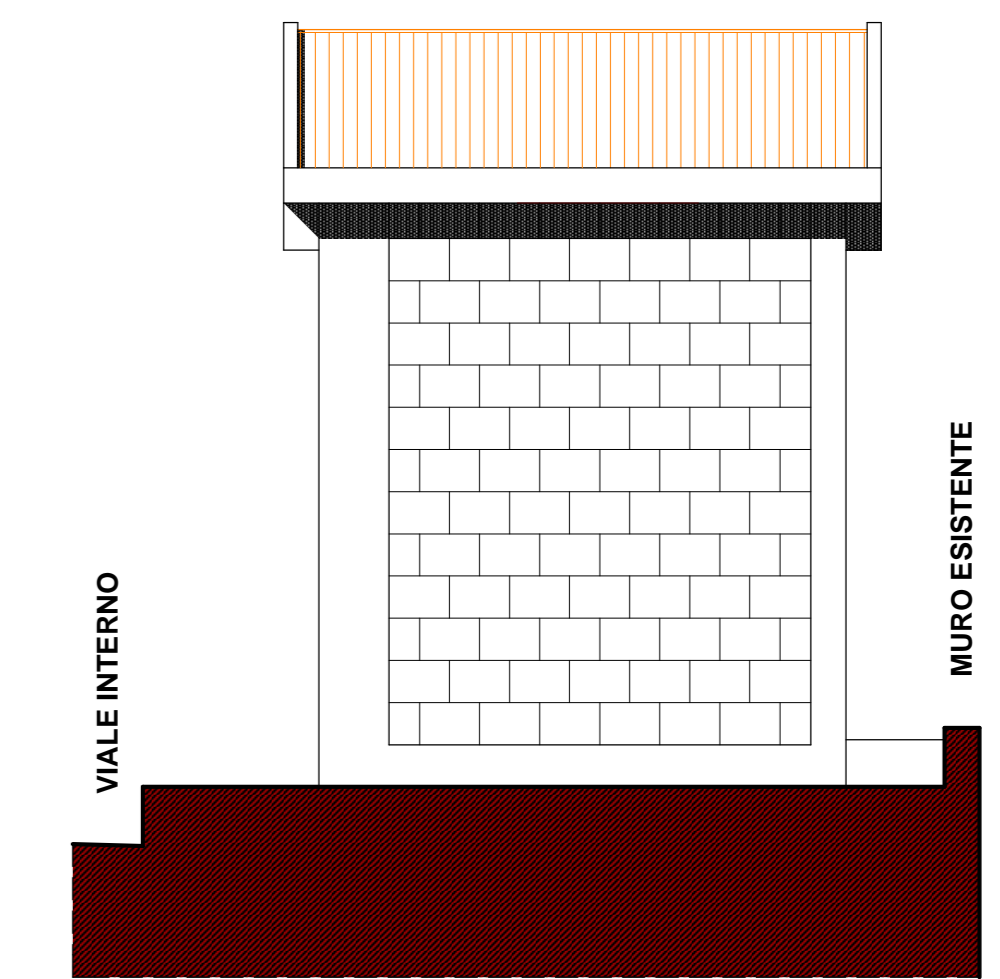


Fianco

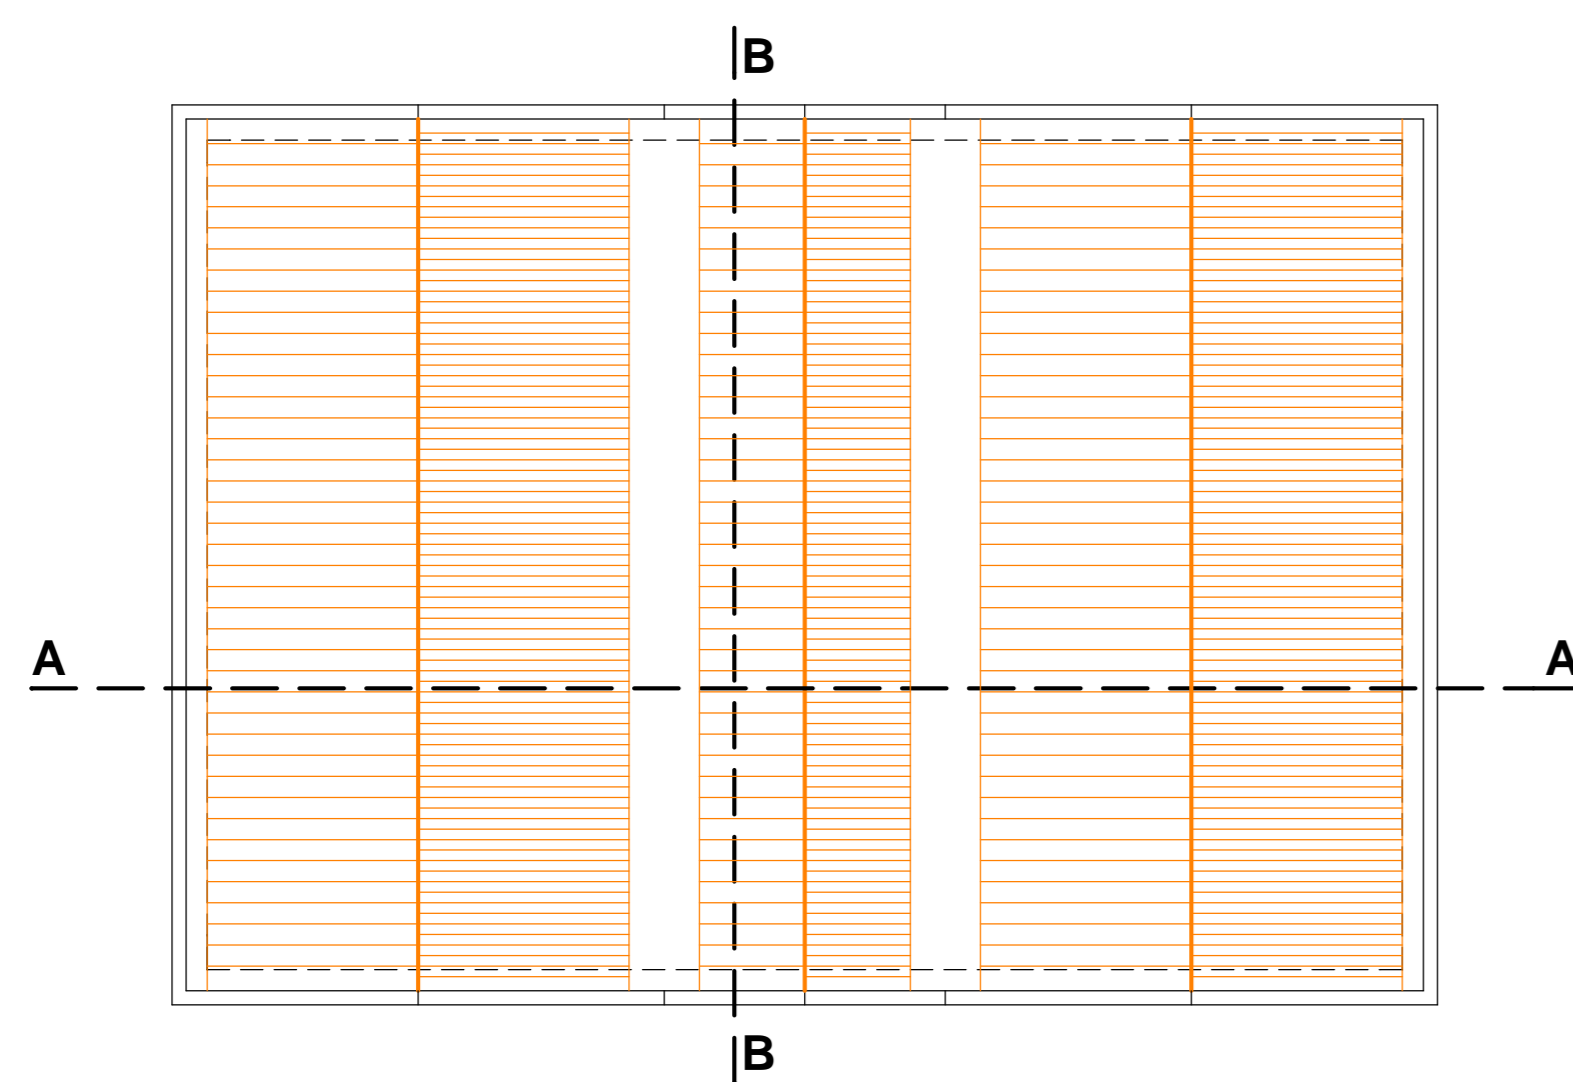


Copertura

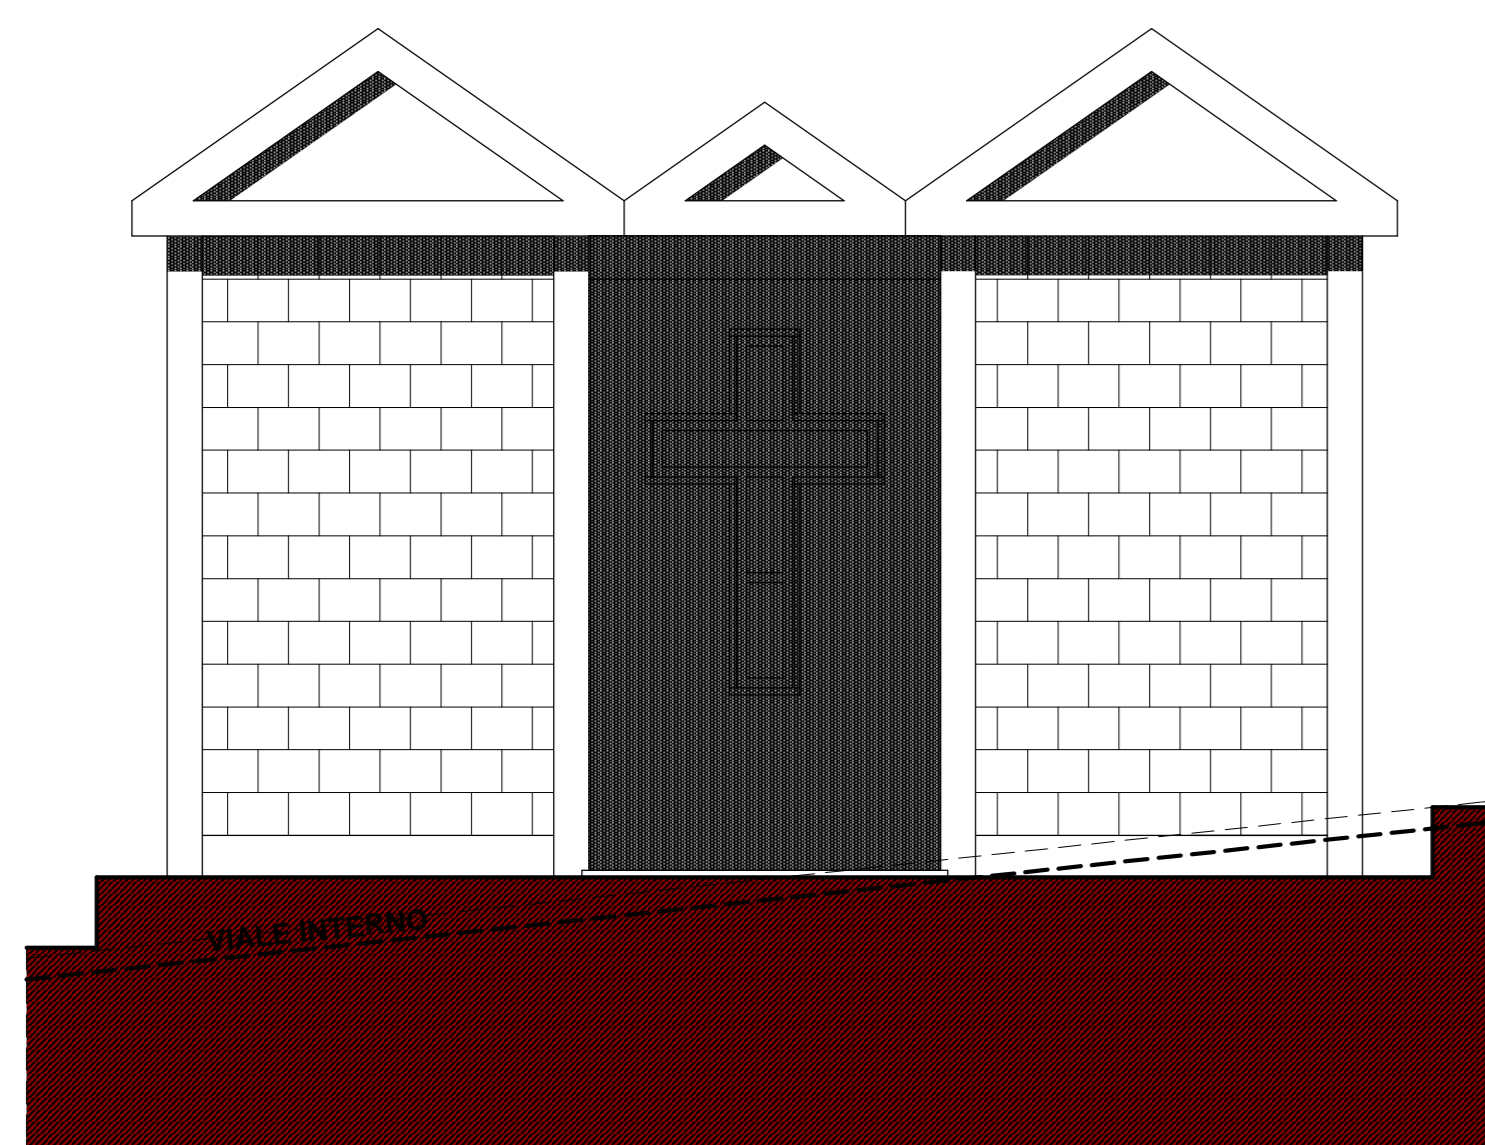


Fronte

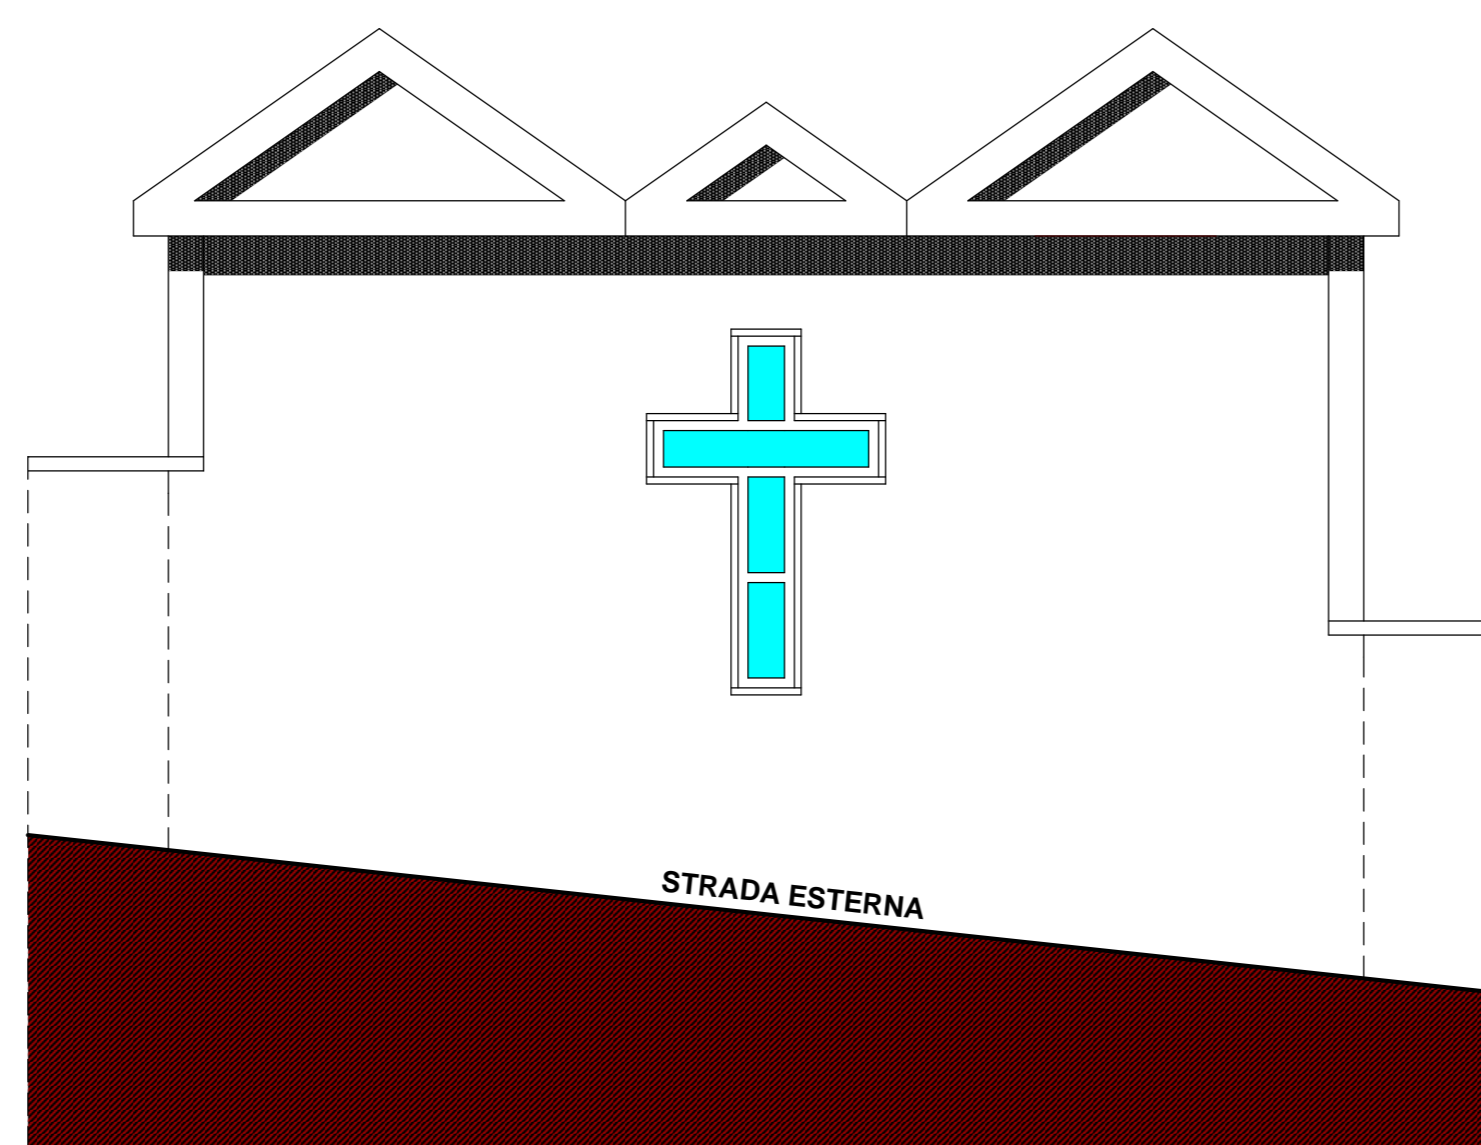


Retro

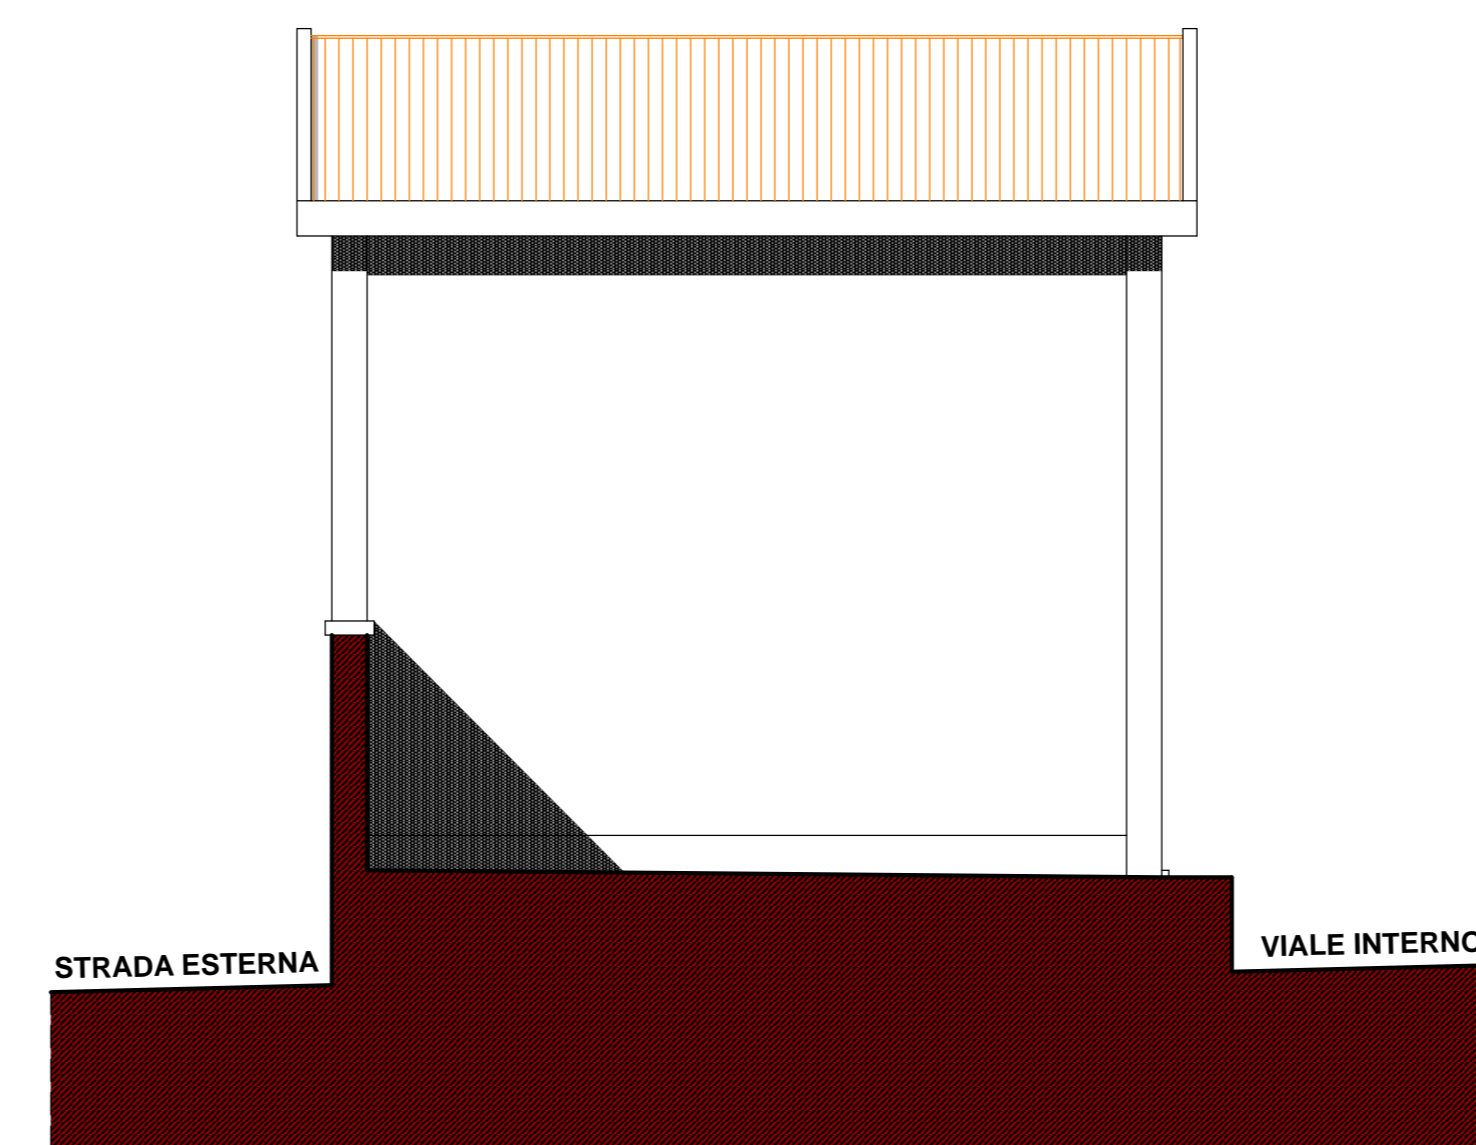

Fianco

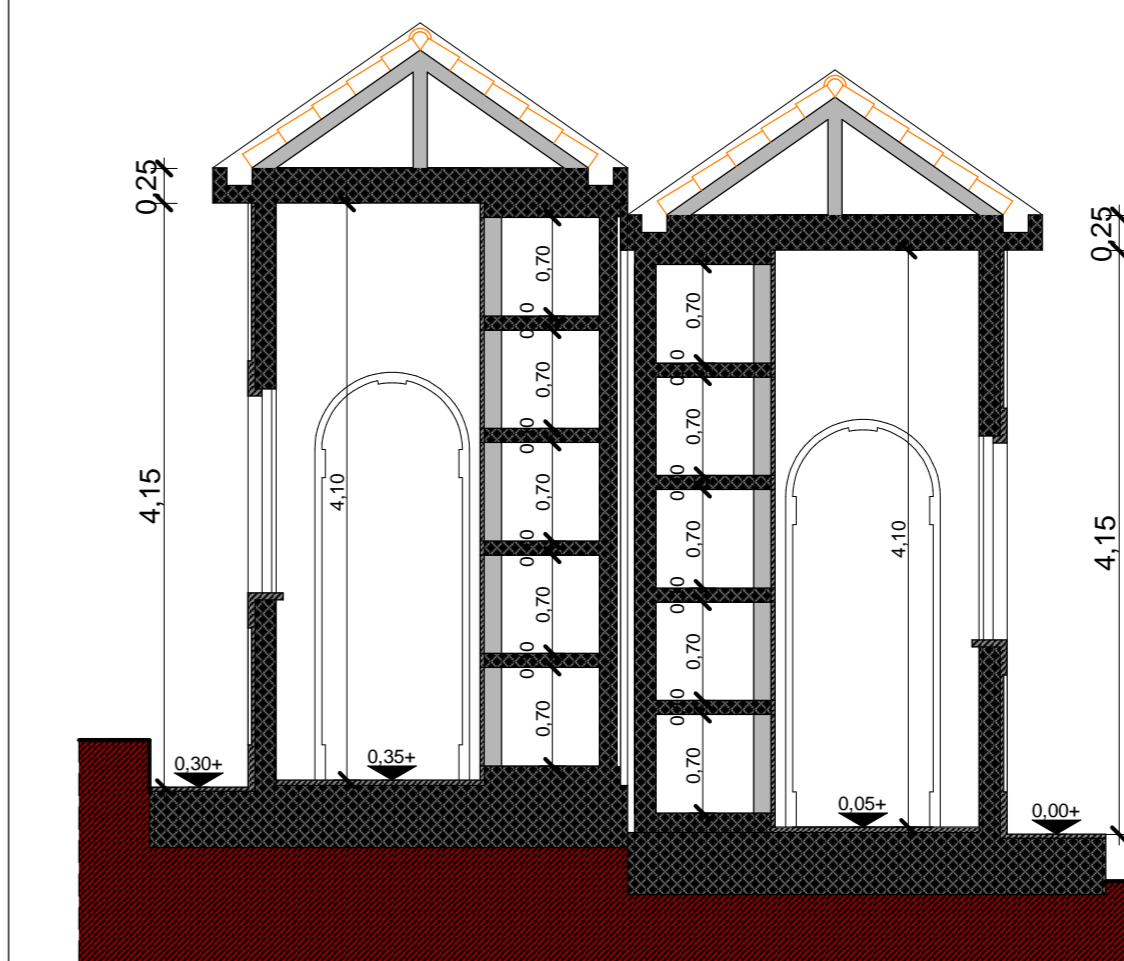

Sezione A - A

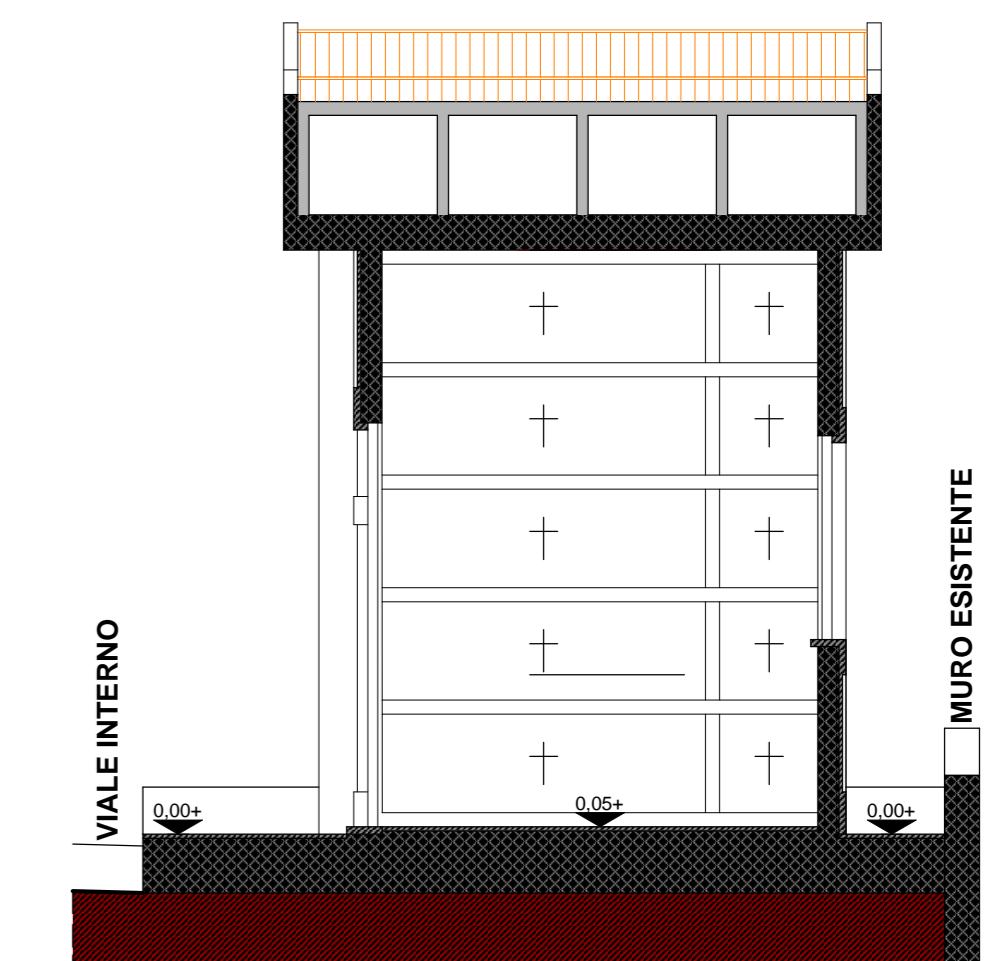

Sezione B - B