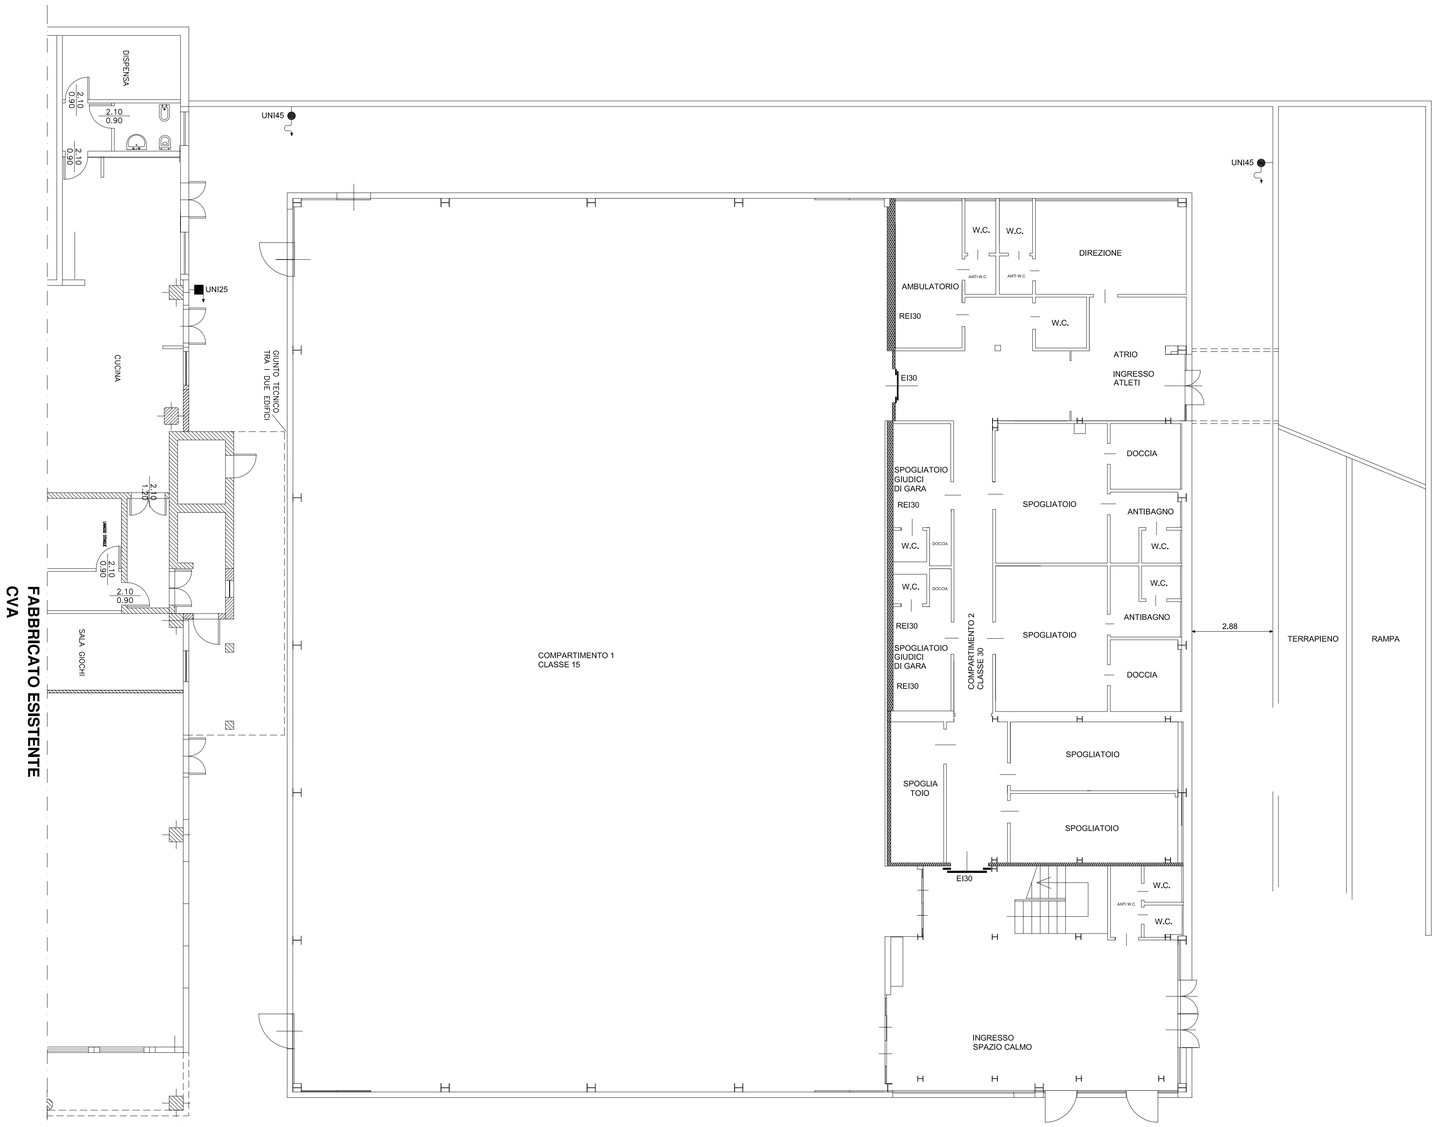

Palestra Comunale Ellera

Planimetria piano terra quota +0,00m

Scala 1:100

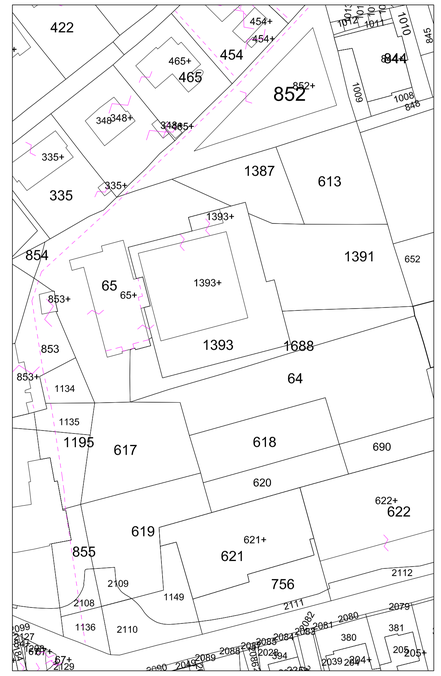

Estratto Foglio Catastale 39

COMUNE DI CORCIANO

PROVINCIA DI PERUGIA

UFFICIO PROGETTAZIONE E DIREZIONE LAVORI

DELIBERA CIPE 57/2016

Efficientamento energetico Palestra Comunale

Via della Cooperazione - Ellera di Corciano

OGGETTO

STATO ATTUALE

Pianta Piano Terra

scala varie

identificazione catastale

Foglio 39 Part.lle 1393

Elaborato 1

IL RESPONSABILE DEL PROCEDIMENTO

Ing. Francesco CILLO

Il Tecnico Progettista

Geom. Filippo CASTELLANI

Il Direttore dei Lavori

Geom. Fabio BULLETTI

CUP D31E16000120004

File: X:\LAVORI UFFICIO PROGETTAZIONE\190_16 - SAN MARIANO - Ampliamento elementare via settembrini

revisione	data	oggetto
0	27.05.2016	EMISSIONE

E' VIETATA LA COPIA E LA DIVULGAZIONE SE NON ESPRESSAMENTE AUTORIZZATA