COMUNE DI MAGIONE
Provincia di Perugia

LAVORI PER L' AMPLIAMENTO DEL CIMITERO COMUNALE DI MAGIONE I° INTERVENTO PROGETTO ESECUTIVO

TAV		SCALA
4	PROFILI LONGITUDINALI E SEZIONI TRASVERSALI	1 : 100
		DATA SETTEMBRE 2016

AGGIORNAMENTI

COLLABORATORI

PROGETTISTA

RESPONSABILE AREA LL.P.P

AREA LL.PP. SETTORE PROGETTAZIONE OPERE PUBBLICHE

PROFILO ASSE VIALE LATO OVEST

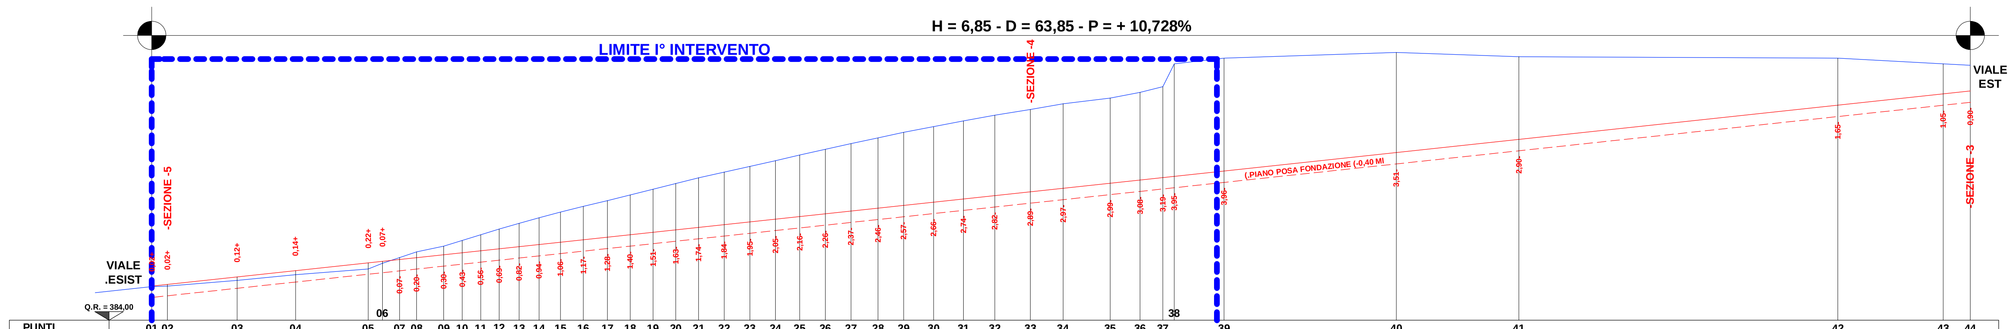

PUNTI	01	02	03	04	05	07	08	09	10	11	12	13	14	15	16	17	18	19	20	21	22	23	24	25	26	27	28	29	30	31	32	33	34	35	36	37	38	39	40	41	42	43	44
DIST. PARZIALI	0,55	2,45	2,05	2,55	0,46	0,60	0,60	0,95	0,65	0,65	0,65	0,70	0,70	0,75	0,80	0,85	0,80	0,80	0,80	0,80	0,80	0,90	0,90	0,90	0,85	0,90	0,90	0,95	0,90	1,05	1,05	1,10	1,25	1,15	1,65	1,05	0,80	0,46	1,75	6,05	4,30	11,20	3,70	0,95
DISTANZE PROGRESSIVE	0,00	0,55	3,00	5,05	7,60	8,10	8,70	9,30	10,25	10,90	11,55	12,20	12,90	13,60	14,25	15,15	16,00	16,80	17,60	18,40	19,20	20,10	21,00	21,90	22,75	23,65	24,55	25,50	26,40	27,45	28,50	29,60	30,85	32,00	33,65	34,70	35,50	35,96	37,65	43,70	48,00	59,20	62,90	63,85

PROFILO ASSE VIALE LATO EST

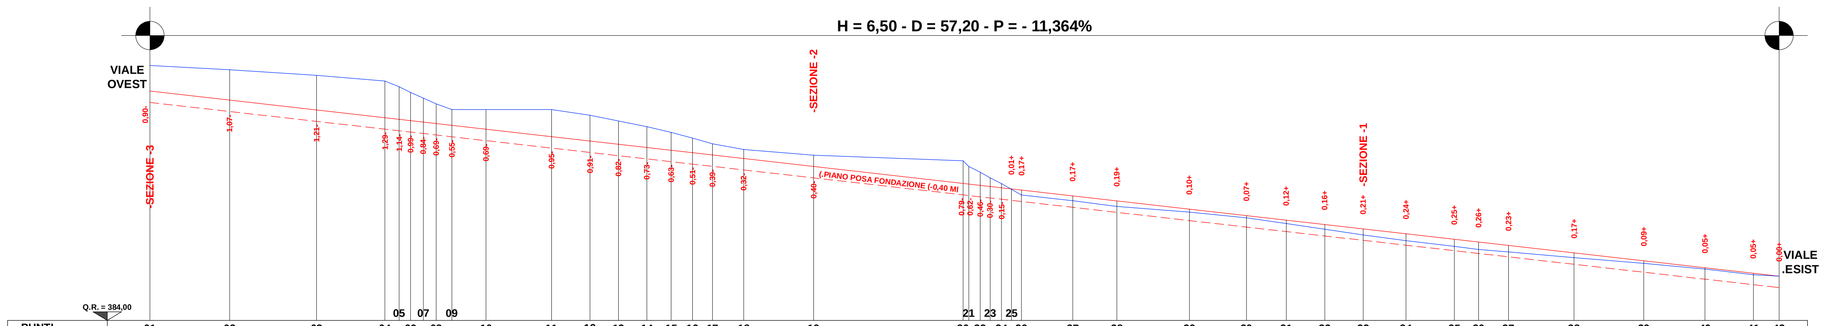

PUNTI	01	02	03	04	06	08	10	11	12	13	14	15	16	17	18	19	20	21	22	23	24	25	26	27	28	29	30	31	32	33	34	35	36	37	38	39	40	41	42
DIST. PARZIALI	2,80	3,05	2,40	0,40	0,20	0,40	0,40	0,05	0,20	0,15	0,20	0,10	0,10	0,10